



## ZARZĄD DRÓG WOJEWÓDZKICH w GDAŃSKU

80-778 Gdańsk, ul. Mostowa 11A

Sekretariat tel. (0 58) 320-20-28; tel. / fax. (0 58) 320-20-25; Regon: 191687276

[www.zdw-gdansk.pl](http://www.zdw-gdansk.pl) email: [sekretariat@zdwgdansk.pl](mailto:sekretariat@zdwgdansk.pl)



### **Rozbudowa drogi wojewódzkiej nr 515 – odc. I od granicy m. Malbork do m. Grzymała**

Zarząd Dróg Wojewódzkich informuje, iż na przedmiotowym odcinku drogi należy liczyć się z następującymi utrudnieniami w ruchu:

Droga wojewódzka nr 515 na odcinku Malbork – Grzymała została zamknięta dla ruchu publicznego. Wprowadzone ograniczenia w ruchu wynikają z konieczności wykonania głębokich wykopów pod nową konstrukcją drogi oraz podyktowane są względami zapewnienia bezpieczeństwa poruszających się drogą. Na rozbudowywanym odcinku drogi Wykonawca prowadzi roboty drogowe w sposób umożliwiający dojazd do posesji, przejazd komunikacji zbiorowej, zaopatrzenia do funkcjonujących na terenie budowy zakładów czy instytucji, przejazd służb ratowniczych i komunalnych.


Objazdy zostały wyznaczone drogami krajowymi nr 22, 55 oraz drogą wojewódzką nr 517. Trasa objazdu przedstawiona na załączniku graficznym prowadzi przez Malbork – Sztum – Stary Targ – Tropy Sztumskie

Wprowadzona organizacja ruchu będzie obowiązywać do dnia 30.06.2020 r.

Dodatkowo z uwagi na konieczność wykonania robót wymagających całkowitego zamknięcia drogi na odcinku od km 4+580 do km 4+860, wprowadzony zostanie ruch wahadłowy po objeździe tymczasowym z płyt drogowych, zlokalizowanym równolegle do drogi wojewódzkiej nr 515- planowany termin obowiązywania ograniczeń w ruchu to styczeń-maj 2020 roku.

**SCHEMAT OBJAZDU**

# PLAN LOKALIZACJI INFORMACJI OBJAZDOWYCH

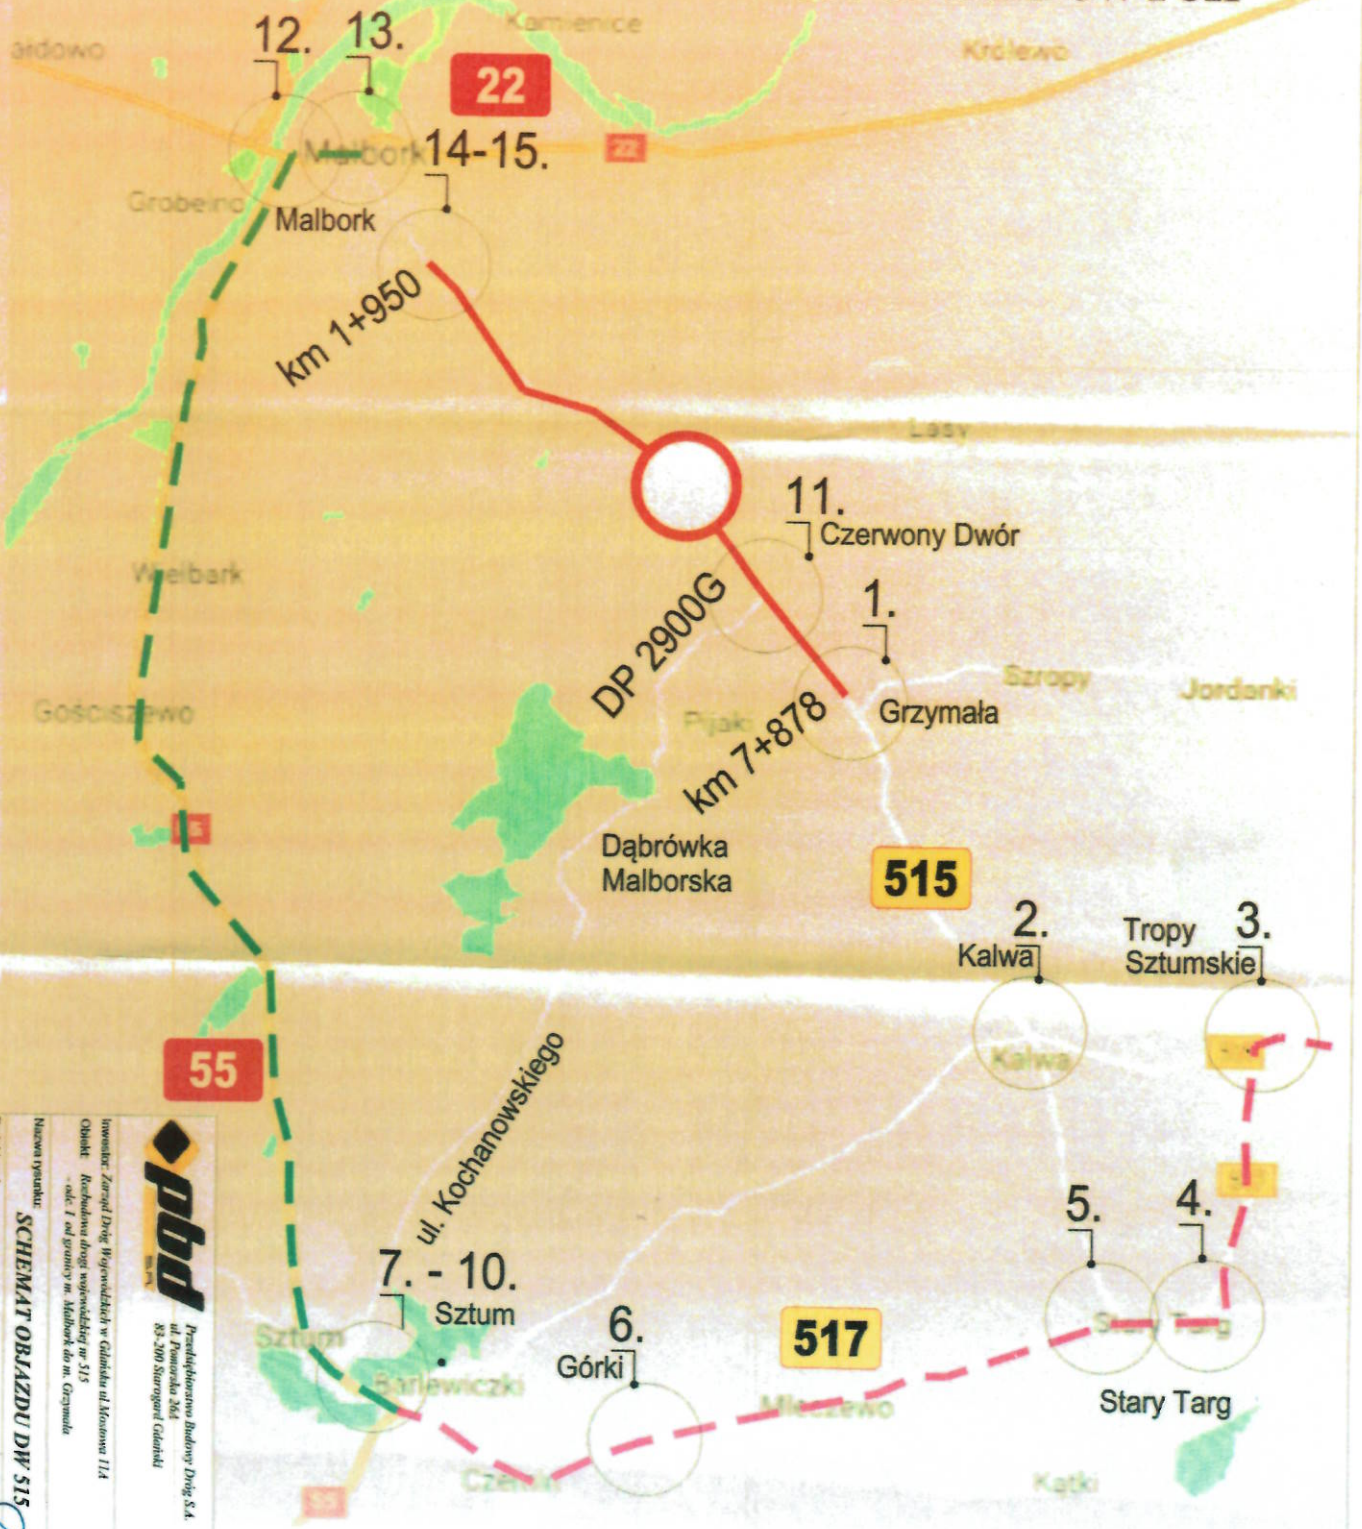

**pbd** PROJEKTOWANIE BUDOWA DROG

Przedsiębiorstwo Budowy Drog S.A.  
ul. Powstańców 364  
83-300 Stargard Gdański

Investor: Zarząd Drog Wycieczkowych w Gdańsku ul. Monarwu 114  
Obiekt: Rozbudowa drogi wojewódzkiej nr 515  
- odc. I od granicy m. Malbork do m. Grzymała

Nazwa projektu: **SCHEMAT OBJAZDU DW 515**

Projektował: Tomasz Singer  
Data: 2015

Plan lokalizacji tablic objazdowych

Skala: \_\_\_\_\_  
Wzrost: \_\_\_\_\_  
Droga: \_\_\_\_\_

Strona: **2**