

„Rozbudowa drogi wojewódzkiej nr 515 – odc. I od granicy m. Malbork do m. Grzymała”

Zarząd Dróg Wojewódzkich w Gdańsku informuje, że ze względu na bezpieczeństwo użytkowników drogi konieczne jest wprowadzenie ograniczenia w ruchu dla pojazdów poruszających się drogą wojewódzką nr 515 na odcinku Malbork – Grzymała. Wprowadzone ograniczenia w ruchu wynikają z konieczności wykonania głębokich wykopów pod nową konstrukcję drogi oraz podyktowane są względami zapewnienia bezpieczeństwa poruszających się drogą.

Droga została zamknięta dla ruchu publicznego.


Objazdy zostały wyznaczone drogami krajowymi nr 22, 55 oraz drogą wojewódzką nr 517. Trasa objazdu została pokazana na załączniku graficznym i będzie prowadziła przez Malbork – Sztum – Stary Targ – Tropy Sztumskie.

Na rozbudowywanym odcinku drogi Wykonawca będzie prowadził roboty drogowe w sposób umożliwiający dojazd do posesji, przejazd komunikacji zbiorowej, zaopatrzenia do funkcjonujących na terenie budowy zakładów czy instytucji, przejazd służb ratowniczych i komunalnych.

Wprowadzona organizacja ruchu będzie obowiązywać w okresie od 07.01.2019r. do 31.10.2019r

PLAN OBJAZDU

PLAN LOKALIZACJI INFORMACJI OBJAZDOWYCH

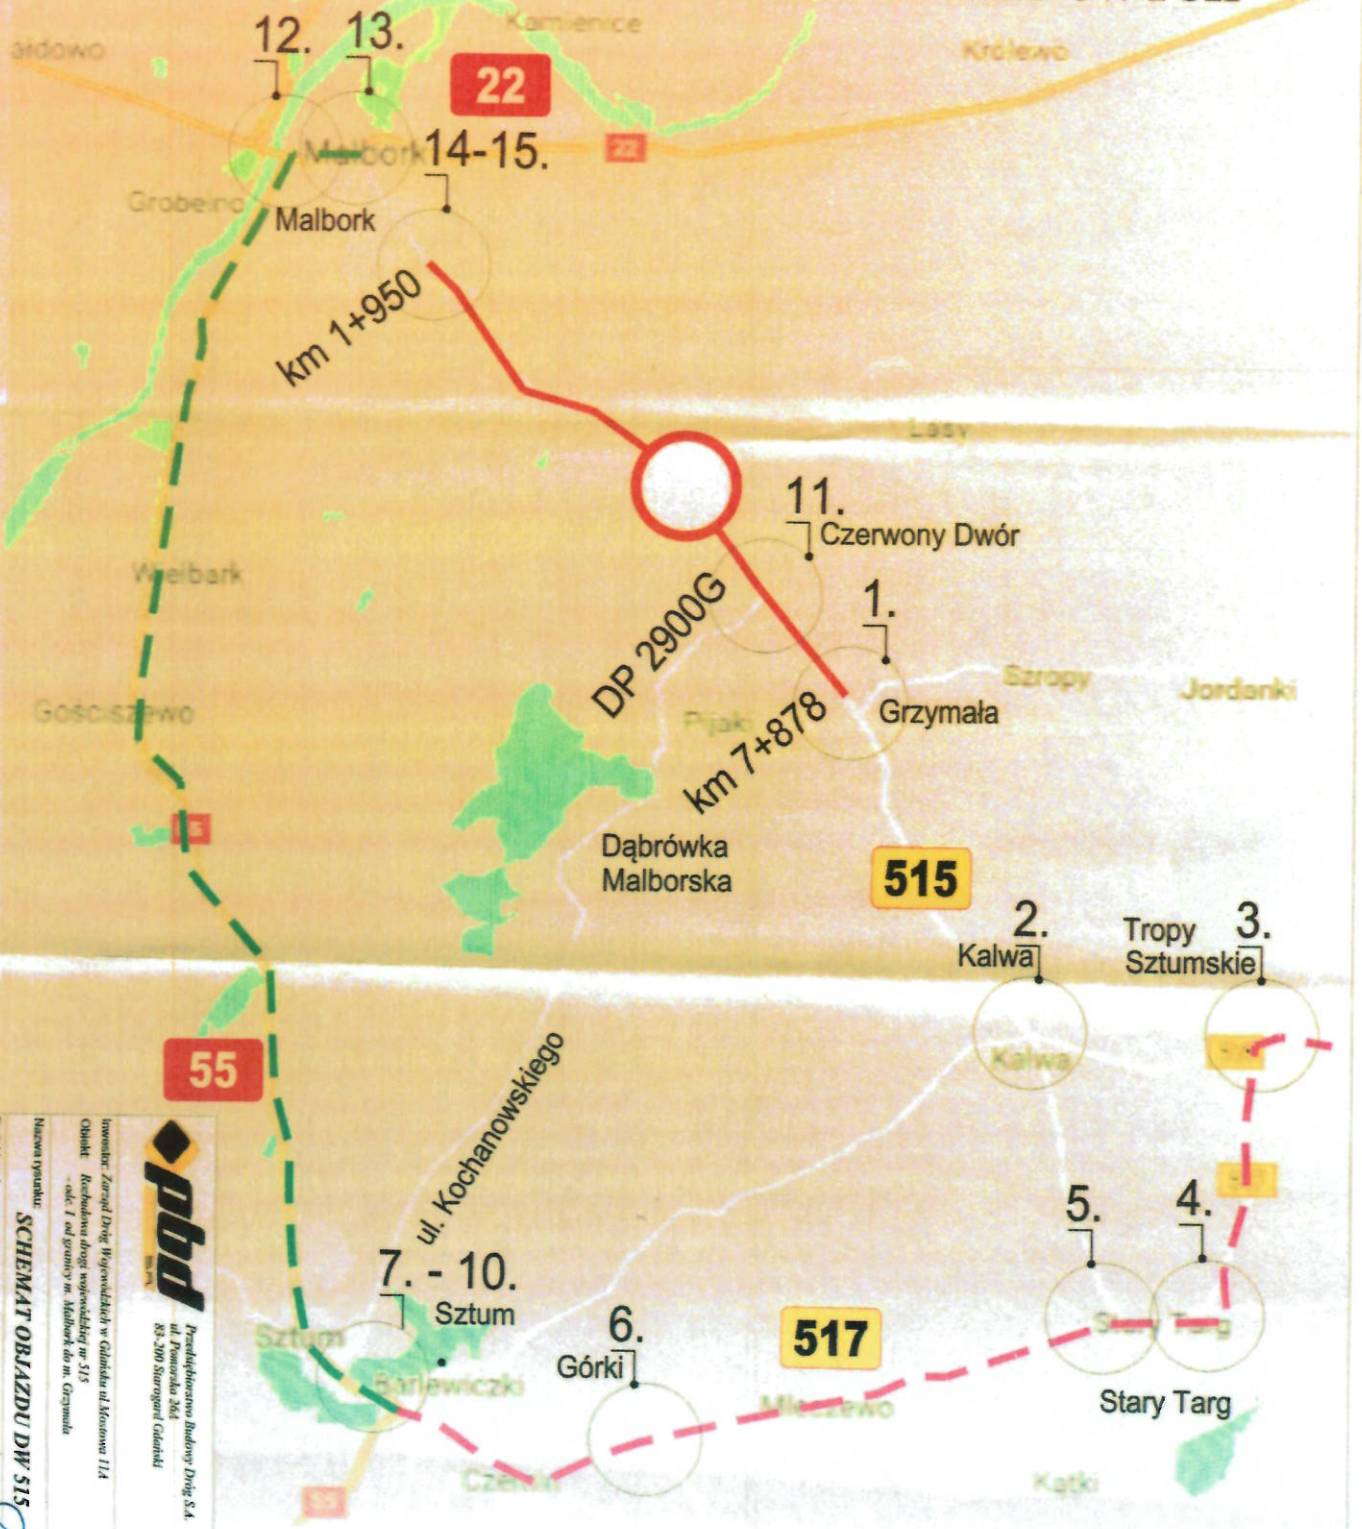

Przedsiębiorstwo Budowy Dróg S.A.
ul. Powstańców 364
83-300 Stargard Gdański

Investor: Zarząd Dróg Wojewódzkich w Gdańsku ul. Monarwu 114

Obiekt: Remont drogi wojewódzkiej nr 515

Wzrost: 1 od granicy m. Malbork do m. Grzymała

Nazwa projektu:

SCHEMAT OBJAZDU DW 515

Projektant:

Tomasz Singer

Plan lokalizacji tablic objazdowych