Adnotacje urzędowe:

PROGRAM REGIONALNY
NARODOWA STRATEGIA SPÓJNOŚCI

Pomorskie w Unii
URZĄD MARSZAŁKOWSKI
WOJEWÓDZTWA POMORSKIEGO
www.pomorskiewunii.pl

UNIA EUROPEJSKA
EUROPEJSKI FUNDUSZ
ROZWOJU REGIONALNEGO

Projekt finansowany w ramach Regionalnego Programu Operacyjnego dla Województwa Pomorskiego na lata 2007-2013

Nazwa i adres Inwestora:

ZDW GDAŃSK

ZARZĄD DRÓG WOJEWÓDZKICH
W GDAŃSKU
80 -778 GDAŃSK UL. MOSTOWA 11 A

Nazwa i adres jednostki projektowej:

EUROPROJEKT GDAŃSK S.A.

EUROPROJEKT GDAŃSK S.A.
80-680 GDAŃSK UL. NADWIŚLAŃSKA 55
TEL. (058) 323 99 99, FAX. (058) 323 99 98

Zamierzenie budowlane / Obiekt budowlany:

„Rozbudowa drogi wojewódzkiej nr 521 na odcinku Kwidzyn - Prabuty”

Odcinek C Licze-Prabuty

Nazwa opracowania:

KONCEPCJA WIELOBRANŻOWA

Branża: Melioracyjna i Kanalizacji deszczowej		*Kod CPV:*	
Stanowisko:	*Imię i nazwisko:*	*Specjalność i nr uprawnień:*	*Podpis:*
Projektant	Paweł Bieschke	Sanitarna *POM/0031/POOS/07*	
Sprawdzający	Stanisław Hasse	Sanitarna *POM/0204/POOS/08*	

Nr archiwalny:	*Data opracowania:*	*Nr tomu:*	*Nr egzemplarza:*
211-EURO/2015	Listopad 2015r.	***1.3***	

SPIS DOKUMENTACJI

Stadium projektu	**Koncepcja Wielobranżowa**	*Nr archiwalny*	
Zamierzenie budowlane/ Obiekt budowlany	**„Rozbudowa drogi wojewódzkiej nr 521 na odcinku Kwidzyn - Prabuty" Odcinek C**		

Lp.	*Nr tomu*	*Branża*	*Części składowe dokumentacji / Nazwa tomu*
Koncepcja Wielobranżowa			
1.	**1.1**	Drogowa, energetyczna, telekomunikacyjna	**Projekt zagospodarowania terenu.**
2.	**1.2**	Mostowa	**Obiekty inżynierskie i mostowe.**
3.	**1.3**	Melioracyjna i kanalizacji deszczowej	**Sieci melioracyjne i sieci kanalizacji deszczowej.**
4.	**1.4**	Sanitarna	**1.4.1 Sieci kanalizacji sanitarnej i sieci wodociągowe** **1.4.2 Sieci gazowe**
5.	**1.5**	Uzgodnienia	**Decyzje, uzgodnienia, opinie i warunki techniczne**
6.	**1.6**	Organizacja ruchu	**Koncepcja organizacji ruchu**

EUROPROJEKT GDAŃSK S.A.
ul. Nadwiślańska 55
80-680 Gdańsk

ZAWARTOŚĆ OPRACOWANIA

1. OPIS TECHNICZNY 4
1.1. Przedmiot opracowania 4
1.2. Nazwa i adres Zamawiającego/Inwestora. 4
1.3. Nazwa i adres jednostki projektującej. 4
1.4. Cel i zakres opracowania 4
2. PODSTAWA OPRACOWANIA 4
3. MATERIAŁY WYJŚCIOWE 4
4. STAN ISTNIEJĄCY 5
4.1. Lokalizacja inwestycji, charakterystyka terenu. 5
4.2. Sieci infrastruktury technicznej. 5
4.3. Opis istniejącego systemu odwodnienia. 5
5. STAN PROJEKTOWANY. 5
5.1. Zakres prac projektowych 5
5.2. Proponowane rozwiązania projektowe w zakresie odwodnienia 6
5.3. Przykanaliki i kanały 8
5.4. Studnie kanalizacyjne 9
5.5. Studzienki wpustowe i wpusty drogowe 9
5.6. Wyloty kolektorów i przykanalików deszczowych 9
5.7. Urządzenia podczyszczające wody opadowe 9
6. CZĘŚĆ RYSUNKOWA 11

EUROPROJEKT GDAŃSK S.A.
ul. Nadwiślańska 55
80-680 Gdańsk

1. OPIS TECHNICZNY

1.1. Przedmiot opracowania

Przedmiotem opracowania jest koncepcja projektu budowy i przebudowy kanalizacji deszczowej i przebudowy systemu melioracyjnego dla zapewnienia prawidłowego odwodnienia terenu inwestycji oraz terenów przyległych.

1.2. Nazwa i adres Zamawiającego/Inwestora.

Zarząd Dróg Wojewódzkich w Gdańsku
Ul. Mostowa 11 A, 80-778 Gdańsk.

1.3. Nazwa i adres jednostki projektującej.

Dokumentację opracowuje Europrojekt Gdańsk Sp. z o.o. ul. Nadwiślańska 55, 80-680 Gdańsk.

1.4. Cel i zakres opracowania

Celem opracowania jest przeprojektowanie istniejącego układu komunikacyjnego tak, aby poprawić przepustowość bezpieczeństwo użytkowników drogi. Prace polegają na:

- zaprojektowaniu i przebudowie (poszerzenia) i wzmocnienia istniejącej nawierzchni jezdni z założeniem wykonania odwodnienia do kanalizacji deszczowej,
- usunięciu ewentualnych kolizji z istniejącym uzbrojeniem inżynieryjnym,

Zakres opracowania obejmuje kanalizację deszczową oraz elementy systemu odwodnienia przebudowywanego układu komunikacyjnego.

2. PODSTAWA OPRACOWANIA

Umowa pomiędzy Zarządem Dróg Wojewódzkich w Gdańsku, a Europrojekt Gdańsk S.A. z siedzibą w Gdańsku.

3. MATERIAŁY WYJŚCIOWE

- Mapa sytuacyjno – wysokościowa do celów projektowych, skala 1:500.
- Dokumentacja badań podłoża gruntowego.
- Inwentaryzacja zieleni i gospodarka drzewostanem,
- Warunki techniczne na przebudowę infrastruktury technicznej od gestorów sieci,
- Wypisy i wyrysy z ewidencji gruntów,
- Wizja w terenie, wraz z dokumentacją fotograficzną,
- Rozporządzenie Ministra Transportu i Gospodarki Morskiej z dnia 02-03-1999r. w sprawie warunków technicznych, jakim powinny odpowiadać drogi publiczne i ich usytuowanie (Dz.U.Nr 44,poz.430 z pozn. zm.),
- Ustawa z dnia 7 lipca 1994r. Prawo Budowlane (Dz.U.Nr 89,poz. 414 z pozn. zm.),
- Ustawa z dnia 10 kwietnia 2003r o szczególnych zasadach przygotowania i realizacji inwestycji w zakresie dróg publicznych (Dz.U. Nr80, poz. 721 z pozn. zm.)
- Ustawa z dnia 24 kwietnia 2009r. o zmianie ustawy o szczególnych zasadach przygotowania i realizacji inwestycji w zakresie dróg publicznych (Dz.U.Nr 72, poz. 620),

EUROPROJEKT GDAŃSK S.A.
ul. Nadwiślańska 55
80-680 Gdańsk

- Rozporządzenie Ministra Środowiska z dnia 24 lipca 2006 r. w sprawie warunków, jakie należy spełnić przy wprowadzaniu ścieków do wód lub do ziemi, oraz w sprawie substancji szczególnie szkodliwych dla środowiska wodnego
- Inne obowiązujące przepisy prawne, rozporządzenia, normy i wytyczne techniczne.

4. STAN ISTNIEJĄCY

4.1. Lokalizacja inwestycji, charakterystyka terenu.

Planowana inwestycja umiejscowiona jest na odcinku drogi wojewódzkiej nr 521, na terenie województwa Pomorskiego, na terenie miasta i gminy Kwidzyn oraz miasta i gminy Prabuty.

4.2. Sieci infrastruktury technicznej.

W rejonie inwestycji występują następujące urządzenia uzbrojenia technicznego:

- sieć energetyczna,
- sieć teletechniczna,
- sieć gazowa,
- oświetlenie uliczne,
- sieć wodociągowa,
- sieć kanalizacji sanitarnej,
- sieć kanalizacji deszczowej.

4.3. Opis istniejącego systemu odwodnienia.

Na odcinku C przebudowywana droga wojewódzka zlokalizowana jest na terenie obejmującym odcinek miedzy miejscowościami Licze i Raniewo, miejscowość Raniewo oraz miejscowość Prabuty. Wody opadowe z odwodnienia drogi w rejonie niezabudowanym odprowadzane są powierzchniowo do istniejących rowów drogowych. W terenie zabudowanym, wody opadowe są odprowadzane do istniejącej kanalizacji deszczowej.

Na odcinku C odbiornikami wód opadowych są:

Nazwa odbiornika	Km drogi	Zarządca
Kanalizacja deszczowa Dn315 do rzeki Cyganówki	0+000 do 0+465	Gmina wiejska Kwidzyn
Ciek Cyganówka	0+465	ZMiUW
Rów melioracyjny RI	7+595	Gminna Spółka wodna Prabuty
Rów melioracyjny LF	8+170	Gminna Spółka wodna Prabuty

ZMiUW - Zarząd Melioracji i Urządzeń Wodnych Województwa Pomorskiego
RZGW - Regionalny Zarząd Gospodarki Wodnej

5. STAN PROJEKTOWANY.

5.1. Zakres prac projektowych

Zakres prac projektowych obejmuje przebudowę drogi wojewódzkiej na trzech odcinkach:

- Odcinek A – Kwidzyn - Rakowiec
- Odcinek B - Rakowiec – Licze
- Odcinek C – Licze – Prabuty

EUROPROJEKT GDAŃSK S.A.
ul. Nadwiślańska 55
80-680 Gdańsk

5.2. Proponowane rozwiązania projektowe w zakresie odwodnienia

Na odcinku C zostaną zachowane istniejące kierunki spływu wód opadowych oraz miejsca odprowadzenia wód opadowych. Poniżej zestawiono projektowane rozwiązania techniczne w zakresie odwodnienia drogi

Nazwa odbiornika	Km drogi	Opis projektowanych rozwiązań technicznych
Ciek Cyganówka	0+465 do 2+400	Odwodnienie powierzchniowe do rowów drogowych, następnie, poprzez studnie z piaskownikami i projektowany kolektor kanalizacji deszczowej KD-1 Dn400mm- Dn500mm, po uprzednim podczyszczeniu w osadniku wirowym do cieku Cyganówka w km 0+465
Rów infiltracyjny prawy	2+400 do 3+350	Odwodnienie powierzchniowe do rowów drogowych, następnie do rowu infiltracyjnego po prawej stronie drogi.
Rów infiltracyjny lewy	2+400 do 3+350	Odwodnienie powierzchniowe do rowów drogowych, następnie do rowu infiltracyjnego po lewej stronie drogi.
Rów infiltracyjny prawy	3+350 do 3+880	Odwodnienie powierzchniowe do rowów drogowych, następnie do rowu infiltracyjnego po prawej stronie drogi.
Rów infiltracyjny lewy	3+350 do 3+880	Odwodnienie powierzchniowe do rowów drogowych, następnie do rowu infiltracyjnego po lewej stronie drogi.
Rów infiltracyjny prawy	3+880 do 4+030	Odwodnienie powierzchniowe do rowów drogowych, następnie do rowu infiltracyjnego po prawej stronie drogi.
Rów infiltracyjny lewy	3+880 do 4+030	Odwodnienie powierzchniowe do rowów drogowych, następnie do rowu infiltracyjnego po lewej stronie drogi.
Rów infiltracyjny prawy	4+030 do 4+360	Odwodnienie powierzchniowe do rowów drogowych, następnie do rowu infiltracyjnego po prawej stronie drogi.
Rów infiltracyjny lewy	4+030 do 4+360	Odwodnienie powierzchniowe do rowów drogowych, następnie do rowu infiltracyjnego po lewej stronie drogi.
Rów infiltracyjny prawy	4+360 do 4+690	Odwodnienie powierzchniowe do rowów drogowych, następnie do rowu infiltracyjnego po prawej stronie drogi.
Rów infiltracyjny lewy	4+360 do 4+690	Odwodnienie powierzchniowe do rowów drogowych, następnie do rowu infiltracyjnego po lewej stronie drogi.
Rów infiltracyjny prawy	4+690 do 4+980	Odwodnienie powierzchniowe do rowów drogowych, następnie do rowu infiltracyjnego po prawej stronie drogi.
Rów infiltracyjny lewy	4+690 do 4+980	Odwodnienie powierzchniowe do rowów drogowych, następnie do rowu infiltracyjnego po lewej stronie drogi.

EUROPROJEKT GDAŃSK S.A.
ul. Nadwiślańska 55
80-680 Gdańsk

Nazwa odbiornika	Km drogi	Opis projektowanych rozwiązań technicznych
Rów infiltracyjny prawy	4+980 do 5+220	Odwodnienie powierzchniowe do rowów drogowych, następnie do rowu infiltracyjnego po prawej stronie drogi.
Rów infiltracyjny lewy	4+980 do 5+220	Odwodnienie powierzchniowe do rowów drogowych, następnie do rowu infiltracyjnego po lewej stronie drogi.
Rów infiltracyjny prawy	5+220 do 5+550	Odwodnienie powierzchniowe do rowów drogowych, następnie do rowu infiltracyjnego po prawej stronie drogi.
Rów infiltracyjny lewy	5+220 do 5+550	Odwodnienie powierzchniowe do rowów drogowych, następnie do rowu infiltracyjnego po lewej stronie drogi.
Rów odparowujący prawy	5+550 do 6+000	Odwodnienie powierzchniowe do rowów drogowych, następnie do rowu odparowującego po prawej stronie drogi.
Rów odparowujący lewy	5+550 do 6+000	Odwodnienie powierzchniowe do rowów drogowych, następnie do rowu odparowującego po lewej stronie drogi.
Rów odparowujący prawy	6+000 do 6+470	Odwodnienie powierzchniowe do rowów drogowych, następnie do rowu odparowującego po prawej stronie drogi.
Rów odparowujący lewy	6+000 do 6+470	Odwodnienie powierzchniowe do rowów drogowych, następnie do rowu odparowującego po lewej stronie drogi.
Rów odparowujący prawy	6+470 do 6+930	Odwodnienie powierzchniowe do rowów drogowych, następnie do rowu odparowującego po prawej stronie drogi.
Rów odparowujący lewy	6+470 do 6+930	Odwodnienie powierzchniowe do rowów drogowych, następnie do rowu odparowującego po lewej stronie drogi.
Rów odparowujący prawy	6+930 do 7+170	Odprowadzenie wód opadowych do projektowanych wpustów deszczowych i kolektora kanalizacji deszczowej KD-2 DN315mm pomiędzy km 6+980, a 7+170. Następnie zrzucenie tych wód do rowu odparowującego w km 6+980. Zebranie wód poprzez odwodnienie powierzchniowe do rowu odparowującego po lewej stronie pomiędzy km 6+930, a 6+980
Rów odparowujący lewy	6+930 do 6+980	Odwodnienie powierzchniowe do rowów drogowych, następnie do rowu odparowującego po lewej stronie drogi.
Rów melioracyjny RI	7+170 do 7+600	Odprowadzenie wód opadowych do projektowanych wpustów deszczowych i kolektora kanalizacji deszczowej KD-3 DN315mm. Podczyszczenie wód w zestawie podczyszczającym osadnik wirowy + separator lamelowy i zrzucenie do rowu melioracyjnego RI

EUROPROJEKT GDAŃSK S.A.
ul. Nadwiślańska 55
80-680 Gdańsk

Nazwa odbiornika	Km drogi	Opis projektowanych rozwiązań technicznych
Rów melioracyjny RI	7+600 do 7+700	Odprowadzenie wód opadowych do projektowanych wpustów deszczowych i kolektora kanalizacji deszczowej KD-4 DN315mm. Podczyszczenie wód w osadniku wirowym i zrzucenie do rowu melioracyjnego RI
Rów melioracyjny LF	7+700 do 8+170	Odwodnienie powierzchniowe do rowów drogowych pomiędzy km 7+700, a 8+130, następnie, poprzez studnie z piaskownikami i projektowany kolektor kanalizacji deszczowej KD-5 dn315mm do rowu melioracyjnego LF w km 8+170. Podczyszczenie wód nastąpi w osadniku wirowym.
Rów melioracyjny LF	8+170 do 8+850	Odprowadzenie wód opadowych do projektowanych wpustów deszczowych i kolektora kanalizacji deszczowej KD-6 DN315 – Dn400mm. Podczyszczenie wód w zestawie podczyszczającym osadnik wirowy + separator lamelowy i zrzucenie do rowu melioracyjnego LF. Podczyszczenie wód nastąpi w zestawie podczyszczającym osadnik wirowy + separator lamelowy.

Projektowane przepusty na rowach melioracyjnych oraz przechodzące pod drogą zostały ujęte w opracowaniu branży drogowej.

5.3. Przykanaliki i kanały

Przykanaliki i kanały deszczowe i melioracyjne o średnicy Dn200 - Dn400mm należy wykonać z z rur i kształtek trójwarstwowych z PP z gładką ścianą zewnętrzną i wewnętrzną. Rury powinny charakteryzować się sztywnością obwodową SN = 10 kN/m2. Połączenie rur zgodnie z zaleceniem producenta rur.

Kanały deszczowe o średnicy Dn500mm zaprojektowano z rur i kształtek strukturalnych niekarbowanych dwuściennych z PEHD z gładką ścianą zewnętrzną i wewnętrzną. Rury powinny charakteryzować się sztywnością obwodową SN = 10 kN/m2. Połączenie rur zgodnie z zaleceniem producenta rur.

Alternatywnie do wykonania przykanalików i kanałów deszczowych można zastosować rury i kształtki z żywic poliestrowych CFW-GRP (zbrojone nie korodującym włóknem szklanym ECR z wypełniaczem wyłącznie z czystego piasku kwarcowego bez węglanu wapnia)) na ciśnienie nominalne PN-1, o wytrzymałości obwodowej SN = 10 kN/m2. Rury należy łączyć z zastosowaniem łączników systemowych producenta z uszczelkami z EPDM. Połączenie rur GRP zgodnie z zaleceniem producenta rur.

Każda rura po ułożeniu zgodnie z osią i niweletą powinna ściśle przylegać do podłoża na całej swej długości symetrycznie do osi. Należy przestrzegać zasady budowy kanału od najniższego punktu kolektora w kierunku przeciwnym do spadku.

Całość robót montażowych należy wykonać zgodnie z:

- PN-EN 1610 „Kanalizacja. Przewody kanalizacyjne wymagania i badania przy odbiorze”;
- "Warunkami technicznymi wykonania i odbioru rurociągów z tworzywa sztucznego" wyd. przez PKTSGG i K – 1994;
- Instrukcją montażową układania w gruncie rurociągów wydaną przez producenta rur.
- Wytyczne techniczne wykonawstwa robót budowlano-montażowych w zakresie sieci kanalizacyjnej” – tom II – Instalacje sanitarne i przemysłowe rozdział 2 i 3 – Arkady 88.

EUROPROJEKT GDAŃSK S.A.
ul. Nadwiślańska 55
80-680 Gdańsk

5.4. Studnie kanalizacyjne

Na kanałach zaprojektowano studnie kanalizacyjne na załamaniach trasy i w miejscach włączenia.

Zaprojektowano studnie betonowe o średnicach DN1200, DN1500mm z osadnikiem o głębokości 0,5m. Studnie należy wykonać jako prefabrykowane z typowych elementów betonowych wg. PN-EN 1917 „Studzienki włazowe i niewłazowe z betonu niezbrojonego, z betonu zbrojonego włóknem stalowym i żelbetowe".

Przy budowie studni zlokalizowanych w nawierzchni jezdni należy zastosować pokrywy typu ciężkiego i pierścienie odciążające. Poza pasem drogowym stosować pokrywy typu ciężkiego bez pierścieni odciążających.

Przejście rur z tworzyw sztucznych przez ścianę studni należy wykonać za pomocą prefabrykowanej tulei ochronnej długiej z uszczelką (tzw. przejście szczelne) zgodnie z zaleceniem producenta rur.

Pokrywy nastudzienne powinny być wyposażone we włazy klasy D–400 wg PN-EN 124.

5.5. Studzienki wpustowe i wpusty drogowe

Studzienki wpustowe należy wykonać jako prefabrykowane z typowych elementów betonowych DN500 wg. PN EN 1917 i skrzynki wpustowej 400x600mm z zawiasem i ryglem z żeliwa szarego klasy D400 wg PN-EN 124. Przy budowie studzienek należy zastosować pierścienie odciążające. Studzienki wpustowe zaprojektowano z osadnikami o głębokości 0,5m.

5.6. Wyloty kolektorów i przykanalików deszczowych

Wyloty kanałów i przykanalików należy wykonać przy użyciu prefabrykowanych betonowych elementów wykończeniowych. Skarpę i dno odbiornika w rejonie wylotu należy umocnić płytami betonowymi ażurowymi 60x40cm oraz kamieniem lub brukiem na podbudowie betonowej. Na wylocie należy zamontować kratę zabezpieczającą z prętów stalowych.

5.7. Urządzenia podczyszczające wody opadowe

Jako urządzenia podczyszczające przed wylotami do odbiorników: rowów melioracyjnych i rzeki Liwy zaprojektowano osadniki wirowe 2-komorowe z wkładem lamelowym (EOW 2) i osadniki wirowe 1-komorowe (EOW 1) o następujących parametrach:

Typ osadnika wirowego	EOW 2 3/30	EOW 2 6/60	EOW 2 10/100	EOW 2 20/200	EOW 1 6/60
Kilometraż	7+600 (C)	8+170 (C)	0+465 (C) 8+170 (C)	0+465 (C)	7+600 (C) 8+170 (C)
Maksymalna przepustowość hydrauliczna urządzenia, [dm^3/s]	30	60	100	200	60
Nominalna przepustowość hydrauliczna urządzenia, [dm^3/s]	3	6	10	20	6
Sprawność redukcji zanieczyszczeń dla osadnika przy przepustowości nominalnej	80%	80%	80%	80%	80%
Pojemność części osadowej [dm^3]	590	590	1760	1760	530
Pojemność magazynu oleju [dm^3]	350	350	790	790	-
Średnica wewnętrzna Zbiornika 1 [mm]	1000	1000	1200	1200	1000
Średnica wewnętrzna Zbiornika 2 [mm]	1000	1000	1000	1000	-
Średnica rury wlotowej i wylotowej [mm]	400	400	500	500	315

EUROPROJEKT GDAŃSK S.A.
ul. Nadwiślańska 55
80-680 Gdańsk

Wody odprowadzone z rowów drogowych bezpośrednio do odbiorników będą oczyszczane w piaskownikach zlokalizowanych w rowie przed wylotem do odbiornika.

EUROPROJEKT GDAŃSK S.A.
ul. Nadwiślańska 55
80-680 Gdańsk

6. CZĘŚĆ RYSUNKOWA

Spis rysunków

1. Plan orientacyjny skala 1: 5000
2. Plan sytuacyjny ark. 1 - ark. 13 skala 1: 500

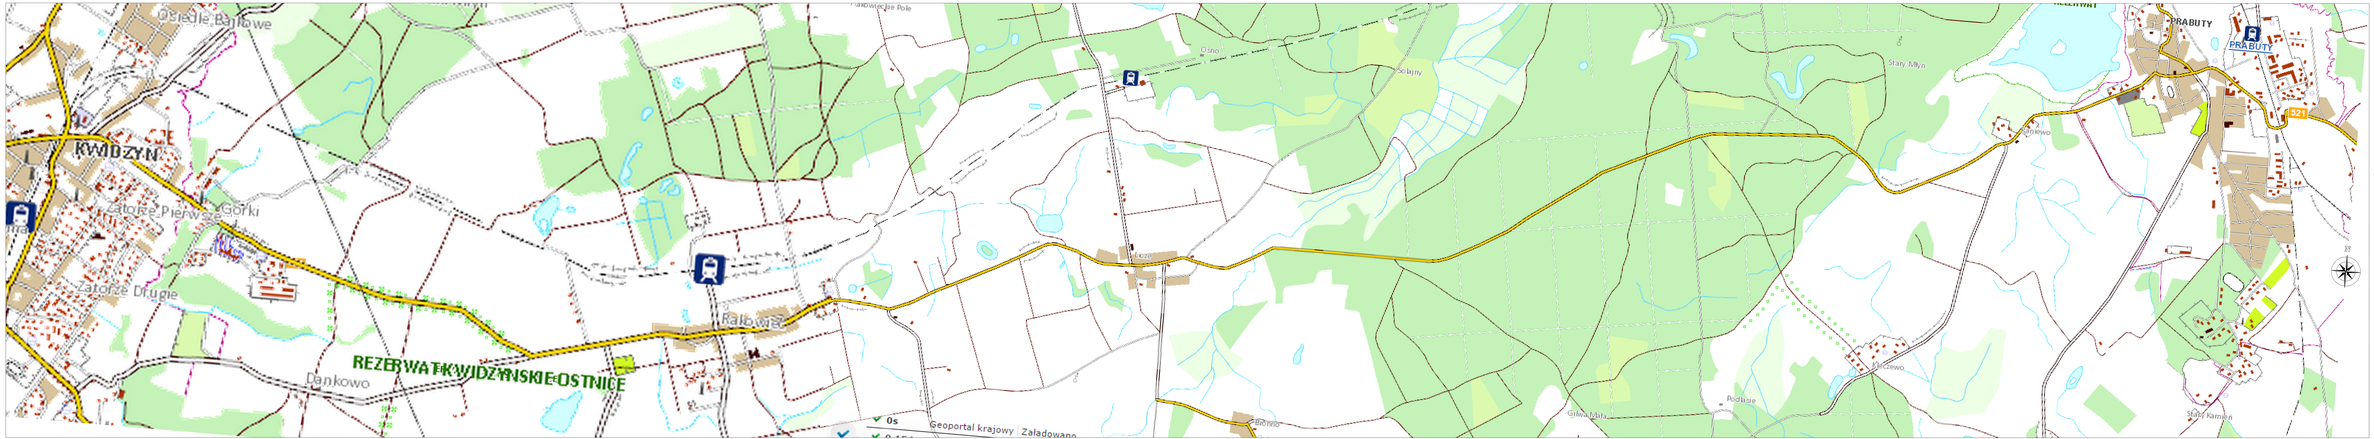

PROGRAM REGIONALNY

UNIA EUROPEJSKA EUROPEJSKI FUNDUSZ ROZWOJU REGIONALNEGO

Projekt finansowany w ramach Regionalnego Programu Operacyjnego dla Województwa Pomorskiego na lata 2007-2013

Zamawiający:
Zarząd Dróg Wojewódzkich w Gdańsku
ul. Mostowa 11A, 80-778 Gdańsk

Jednostka projektowa:
EUROPROJEKT GDAŃSK S.A.
80-680 Gdańsk ul. Nadwiślańska 55

Nazwa dokumentacji:
"Rozbudowa drogi wojewódzkiej nr 521 na odcinku Kwidzyn - Prabuty"

Tytuł rysunku:
Orientacja

Branża:
Sanitarna

Projektant: mgr inż. Paweł Bleszkie	w specjalności sanitarnej POM/0031/PPOS/07		Podpis:
Sprawdził: mgr inż. Maciej Bohdan, mgr inż. Julian Ostrowski, mgr inż. Radosław Biel			Podpis:
Sprawdzający: mgr inż. Stanisław Hasse	w specjalności sanitarnej POM/0324/PPOS/08		Podpis:
Nr projektu: 211-EURO	Stadium: koncepcja	Skala: 08.2015	1:25 000	Nr rys.: 1

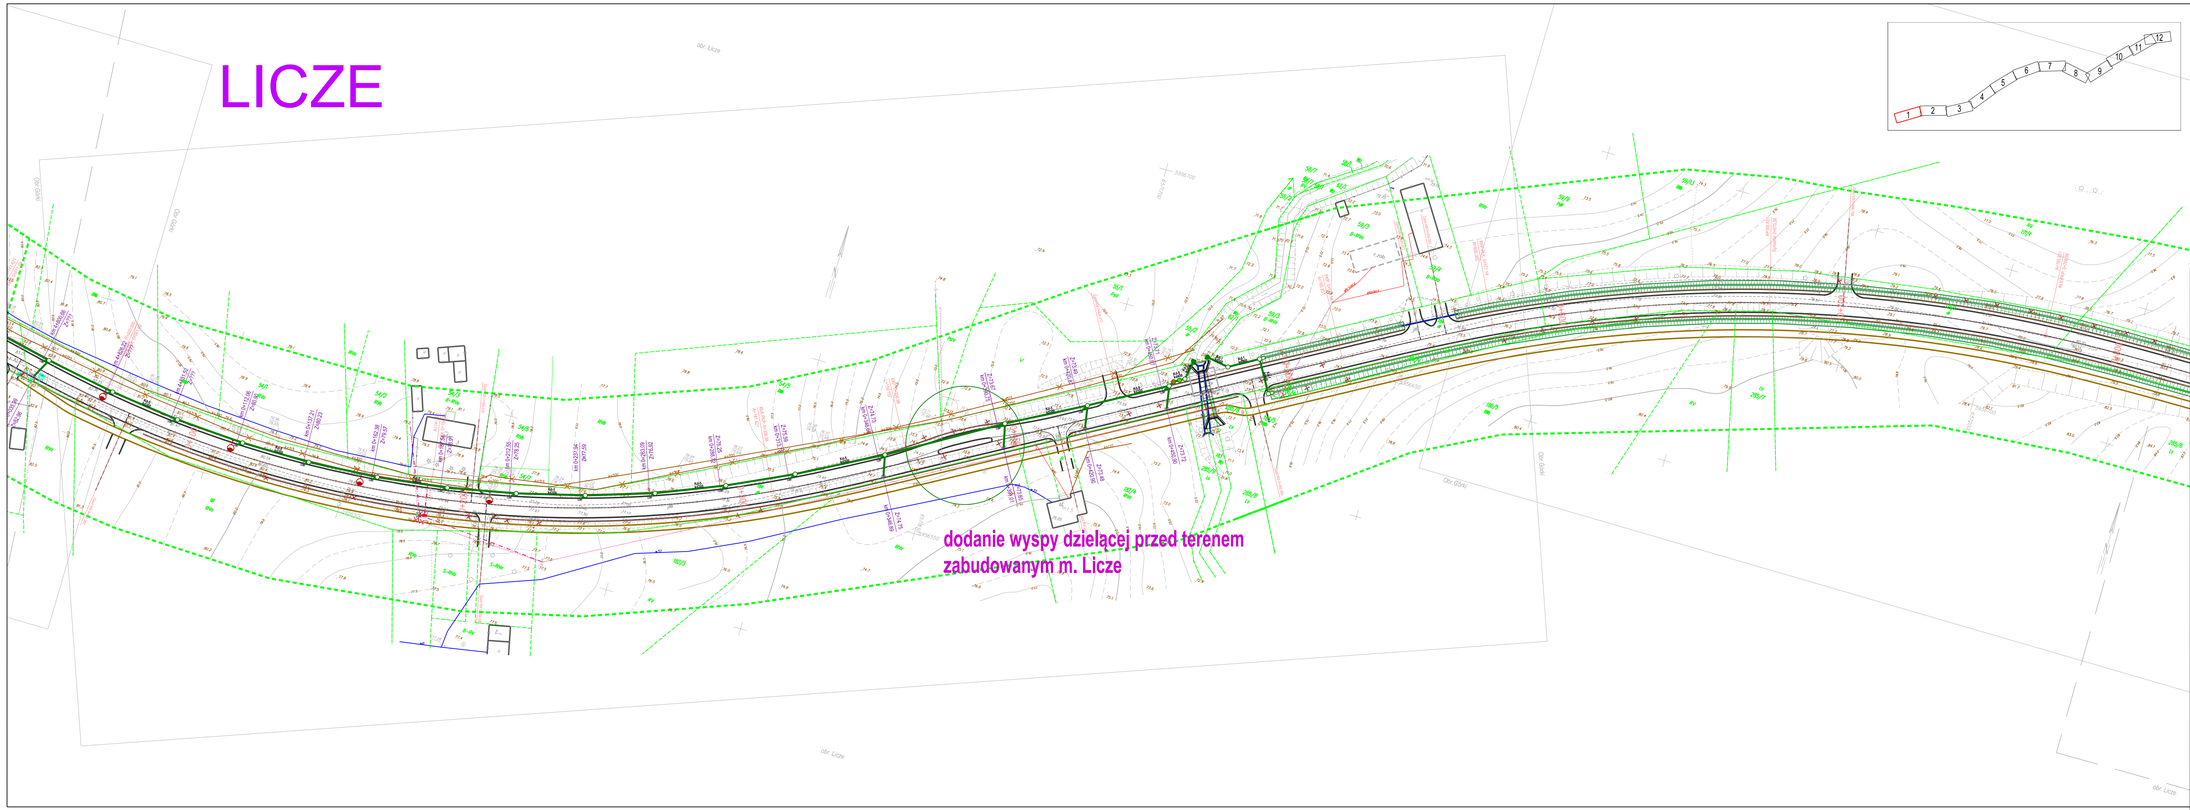

Oznaczenia:

- projektowana linia rozgraniczająca
- projektowana linia czasowego zajęcia
- drzewa do wycinki
- drzewa do zachowania (gatunki chronione)

Branża drogowa

- krawędź jezdni
- krawężnik betonowy
- krawężnik betonowy obniżony
- krawężnik betonowy wtopiony
- krawędź pobocza
- obrzeże betonowe

Kanalizacja deszczowa

- projektowana kanalizacja deszczowa
- kanalizacja deszczowa do likwidacji
- projektowana studnia kanalizacji deszczowej
- projektowany wylot kanalizacji deszczowej
- projektowany płaskowanik w rowie
- projektowany osadnik kanalizacji deszczowej
- projektowany separator substancji ropopochodnych

Branża telekomunikacja

- projektowany kabel światłowodowy
- kabel techniczny do likwidacji
- projektowana kanalizacja telekomunikacyjna
- projektowana studnia telekomunikacyjna

Branża elektryczna

- linie energetyczne kablowe
- rury osłonowe HDPE wzmocnione
- linie energetyczne oraz urządzenia do likwidacji
- projektowane złącze kablowe
- projektowany słup nn 0.4kV
- projektowany słup SN 15kV
- istniejące oprawy oświetleniowe do likwidacji
- projektowane latarnie trefzn z oprawą LED
- istniejące latarnie po przestawieniu
- projektowane latarnie trefzn z oprawą LED

Branża sanitarna

- projektowany kanał sanitarny
- kanał sanitarny do likwidacji
- projektowana sieć gazowa
- sieć gazowa do likwidacji
- projektowany wodociąg
- wodociąg do likwidacji
- projektowana zasuwa wodociągowa
- projektowany hydrant

PROGRAM REGIONALNY NARODOWA STRATEGIA SPÓJNOŚCI

UNIA EUROPEJSKA EUROPEJSKI FUNDUSZ ROZWOJU REGIONALNEGO

Projekt finansowany w ramach Regionalnego Programu Operacyjnego dla Województwa Pomorskiego na lata 2007-2013

Inwestor:

Zarząd Dróg Wojewódzkich
w Gdańsku
ul. Mostowa 11A, 80-778 Gdańsk

Jednostka projektowa:

EUROPROJEKT GDAŃSK S.A.
80-680 Gdańsk ul. Nadwiślańska 55

Nazwa dokumentacji:

"Rozbudowa drogi wojewódzkiej nr 521 na odcinku Kwidzyn - Prabuty"

Tytuł rysunku:

Plan sytuacyjny - odcinek C

Branża:

Sanitarna

Projektant: mgr inż. Paweł Bieschke	w specjalności sanitarnej POM/0031/POOS/07	Podpis:
Opracował: mgr inż. Maciej Bohdan, mgr inż. Julian Ostrowski, mgr inż. Radosław Bleń		Podpis:
Sprawdzający: mgr inż. Stanisław Hasse	w specjalności sanitarnej POM/0204/POOS/08	Podpis:

Nr arch.:	Stadium:	Data:	Skala:	Nr rys.:
211-EURO	koncepcja	11.2015	1:1000	2.1(C)

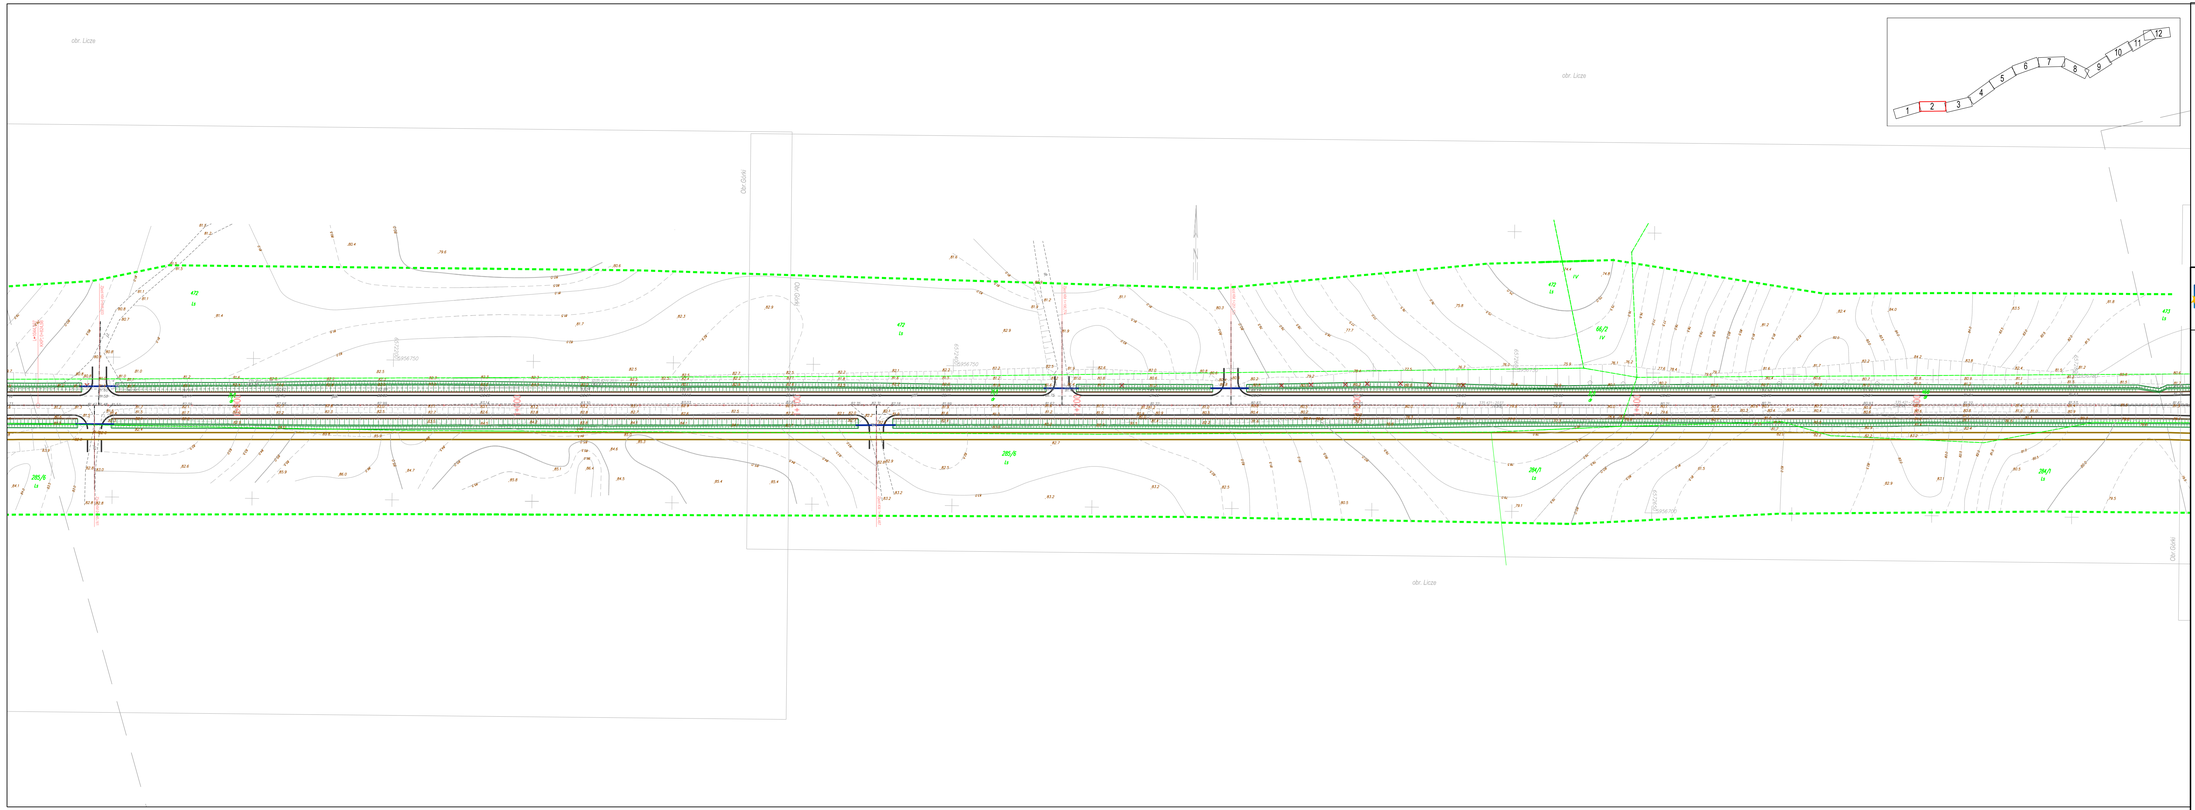

Oznaczenia:

- projektowane linie rozgraniczające
- projektowane linie czasowego zajęcia
- drzewa do wycinki
- drzewa do zachowania (gatunki chronione)

Branża drogowa

- krawędź jezdni
- krawężnik betonowy
- krawężnik betonowy obniżony
- krawężnik betonowy ściekowy
- krawędź pobocza
- obrzeże betonowe

Kanalizacja deszczowa

- projektowana kanalizacja deszczowa
- kanalizacja deszczowa do likwidacji
- projektowana studnia kanalizacji deszczowej
- projektowany wylot kanalizacji deszczowej
- projektowany płaskowerk w rowie
- projektowany osadnik kanalizacji deszczowej
- projektowany separator substancji ropopochodnych

Branża telekomunikacja

- projektowany kabel teletechniczny
- kabel techniczny do likwidacji
- projektowana kanalizacja telekomunikacyjna
- projektowana studnia telekomunikacyjna

Branża elektryczna

- linie energetyczne kablowe
- rury osłonowe HDPE wzmocnione
- linie energetyczne oraz urządzenia do likwidacji
- projektowane złącze kablowe
- projektowany słup nn 0,4kV
- projektowany słup SN 15kV
- istniejące oprawy oświetleniowe do likwidacji
- projektowana latarnia trwŏn z oprawą LED
- istniejące latarnie po przestawieniu
- projektowane latarnie trwŏn z oprawą LED

Branża sanitarna

- projektowany kanał sanitarny
- kanał sanitarny do likwidacji
- projektowana sieć gazowa
- sieć gazowa do likwidacji
- projektowany wodociąg
- wodociąg do likwidacji
- projektowana zasuwa wodociągowa
- projektowany hydrant

PROGRAM REGIONALNY NARODOWA STRATEGIA SPÓJNOŚCI

UNIA EUROPEJSKA EUROPEJSKI FUNDUSZ ROZWOJU REGIONALNEGO

Projekt finansowany w ramach Regionalnego Programu Operacyjnego dla Województwa Pomorskiego na lata 2007-2013

Inwestor:

Zarząd Dróg Wojewódzkich
w Gdańsku
ul. Mostowa 11A, 80-778 Gdańsk

Jednostka projektowa:

EUROPROJEKT GDAŃSK S.A.
80-680 Gdańsk ul. Nadwiślańska 55

Nazwa dokumentacji:

"Rozbudowa drogi wojewódzkiej nr 521
na odcinku Kwidzyn - Prabuty"

Tytuł rysunku:

Plan sytuacyjny - odcinek C

Branża: Sanitarna

Projektant: mgr inż. Paweł Bieschke	w specjalności sanitarnej POM/0031/POOS/07	Podpis:
Opracował: mgr Inż. Maciej Bohdan, mgr Inż. Julian Ostrowski, mgr Inż. Radosław Bleń		Podpis:
Sprawdzający: mgr inż. Stanisław Hasse	w specjalności sanitarnej POM/0204/POOS/08	Podpis:

Nr arch.:	Stadium:	Data:	Skala:	Nr rys.:
211-EURO	koncepcja	11.2015	1:1000	2.2(C)

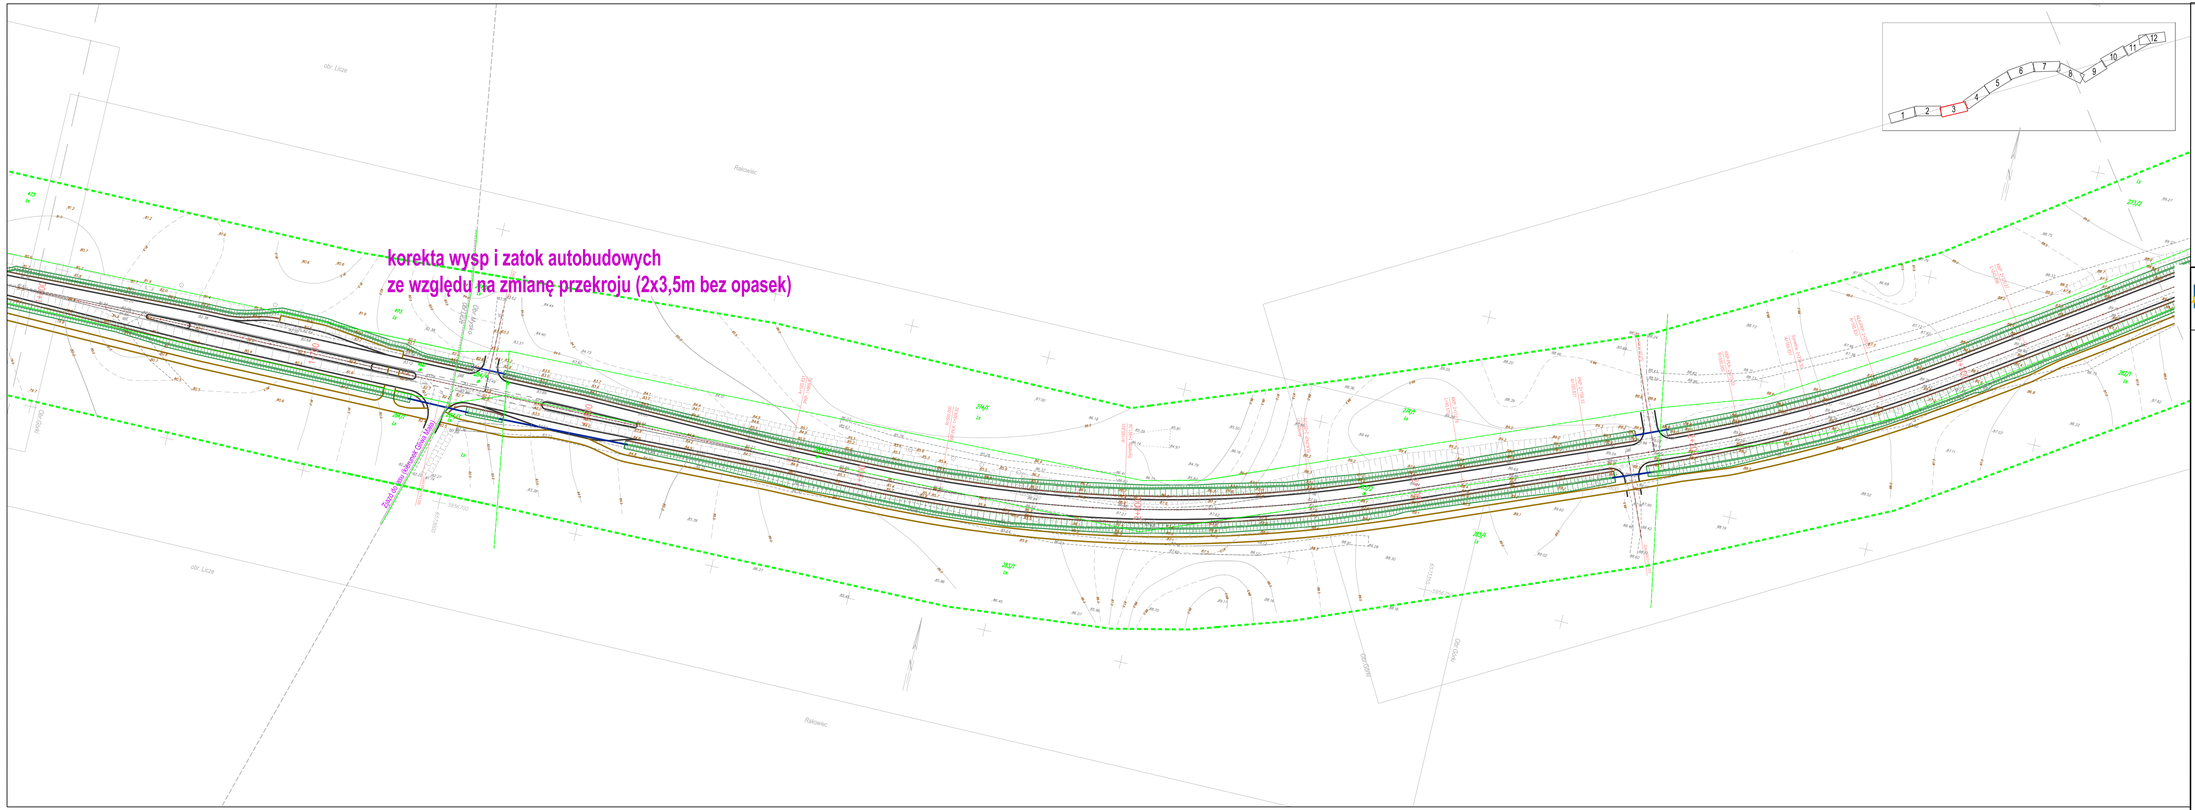

Oznaczenia:

- projektowane linie rozgraniczające
- projektowane linie czasowego zajęcia
- drzewo do wycinki
- drzewo do zachowania (gatunki chronione)

Branża drogowa

- krawędź jezdni
- krawężnik betonowy
- krawężnik betonowy obniżony
- krawężnik betonowy ściekowy
- krawędź pobocza
- obrzeże betonowe

Kanalizacja deszczowa

- projektowana kanalizacja deszczowa
- kanalizacja deszczowa do likwidacji
- projektowana studnia kanalizacji deszczowej
- projektowany wylot kanalizacji deszczowej
- projektowany płaskownik w rowie
- projektowany osadnik kanalizacji deszczowej
- projektowany separator substancji ropopochodnych

Branża telekomunikacja

- projektowany kabel teletechniczny
- kabel techniczny do likwidacji
- projektowana kanalizacja telekomunikacyjna
- projektowana studnia telekomunikacyjna

Branża elektryczna

- linie energetyczne kablowe
- rury osłonowe HDPE wzmocnione
- linie energetyczne oraz urządzenia do likwidacji
- projektowane złącze kablowe
- projektowany słup nn 0,4kV
- projektowany słup SN 15kV
- istniejące oprawy oświetleniowe do likwidacji
- projektowana latarnia hr5m z oprawą LED
- istniejące latarnie po przestawieniu
- projektowane latarnie hr5m z oprawą LED

Branża sanitarna

- projektowany kanał sanitarny
- kanał sanitarny do likwidacji
- projektowana sieć gazowa
- sieć gazowa do likwidacji
- projektowany wodociąg
- wodociąg do likwidacji
- projektowana zasuwa wodociągowa
- projektowany hydrant

PROGRAM REGIONALNY NARODOWA STRATEGIA SPÓJNOŚCI

UNIA EUROPEJSKA EUROPEJSKI FUNDUSZ ROZWOJU REGIONALNEGO

Projekt finansowany w ramach Regionalnego Programu Operacyjnego dla Województwa Pomorskiego na lata 2007-2013

Inwestor:

Zarząd Dróg Wojewódzkich
w Gdańsku
ul. Mostowa 11A, 80-778 Gdańsk

Jednostka projektowa:

EUROPROJEKT GDAŃSK S.A.
80-680 Gdańsk ul. Nadwiślańska 55

Nazwa dokumentacji:

"Rozbudowa drogi wojewódzkiej nr 521
na odcinku Kwidzyn - Prabuty"

Tytuł rysunku:

Plan sytuacyjny - odcinek C

Branża:

Sanitarna

Projektant: mgr inż. Paweł Bieschke	w specjalności sanitarnej POM/0031/POOS/07	Podpis:
Opracował: mgr inż. Maciej Bohdan, mgr inż. Julian Ostrowski, mgr inż. Radosław Bleń		Podpis:
Sprawdzający: mgr inż. Stanisław Hasse	w specjalności sanitarnej POM/0204/POOS/08	Podpis:

Nr arch.:	Stadium:	Data:	Skala:	Nr rys.:
211-EURO	koncepcja	11.2015	1:1000	2.3(C)

Oznaczenia:

- proponowane linie rozgraniczające
- proponowane linie czasowego zajęcia
- drzewa do wycinki
- drzewa do zachowania (gatunki chronione)

Branża drogowa

- krawędź jezdni
- krawężnik betonowy
- krawężnik betonowy obniżony
- krawężnik betonowy wtopiony
- krawędź pobocza
- obrzeże betonowe

Kanalizacja deszczowa

- projektowana kanalizacja deszczowa
- kanalizacja deszczowa do likwidacji
- projektowana studnia kanalizacji deszczowej
- projektowany wylot kanalizacji deszczowej
- projektowany piaskownik w rowie
- projektowany osadnik kanalizacji deszczowej
- projektowany separator substancji ropopochodnych

Branża telekomunikacja

- projektowany kabel teletechniczny
- kabel techniczny do likwidacji
- projektowana kanalizacja telekomunikacyjna
- projektowana studnia telekomunikacyjna

Branża elektryczna

- linie energetyczne kablowe
- rury osłonowe HDPE wzmocnione
- linie energetyczne oraz urządzenia do likwidacji
- projektowane złącze kablowe
- projektowany słup nn 0,4kV
- projektowany słup SN 15kV
- istniejące oprawy oświetleniowe do likwidacji
- projektowane latarnie h=9m z oprawą LED
- istniejące latarnie po przestawieniu
- projektowane latarnie h=5m z oprawą LED

Branża sanitarna

- projektowany kanał sanitarny
- kanał sanitarny do likwidacji
- projektowana sieć gazowa
- sieć gazowa do likwiadacji
- projektowany wodociąg
- wodociąg do likwidacji
- projektowana zasuwa wodociągowa
- projektowany hydrant

PROGRAM REGIONALNY
NARODOWA STRATEGIA SPÓJNOŚCI
UNIA EUROPEJSKA
EUROPEJSKI FUNDUSZ ROZWOJU REGIONALNEGO
Projekt finansowany w ramach Regionalnego Programu Operacyjnego dla Województwa Pomorskiego na lata 2007-2013

Inwestor:
Zarząd Dróg Wojewódzkich
w Gdańsku
ul. Mostowa 11A, 80-778 Gdańsk

Jednostka projektowa:
EUROPROJEKT GDAŃSK S.A.
80-680 Gdańsk ul. Nadwiślańska 55

Nazwa dokumentacji:
"Rozbudowa drogi wojewódzkiej nr 521 na odcinku Kwidzyn - Prabuty"

Tytuł rysunku:
Plan sytuacyjny - odcinek C

Branża:
Sanitarna

Projektant: mgr inż. Paweł Bieschke	w specjalności sanitarnej POM/0031/POOS/07	Podpis:
Opracował: mgr inż. Maciej Bohdan, mgr inż. Julian Ostrowski, mgr inż. Radowsław Bień		Podpis:
Sprawdzający: mgr inż. Stanisław Hasse	w specjalności sanitarnej POM/0204/POOS/08	Podpis:

Nr arch.:	Stadium:	Data:	Skala:	Nr rys.:
211-EURO	koncepcja	11.2015	1:1000	2.4(C)

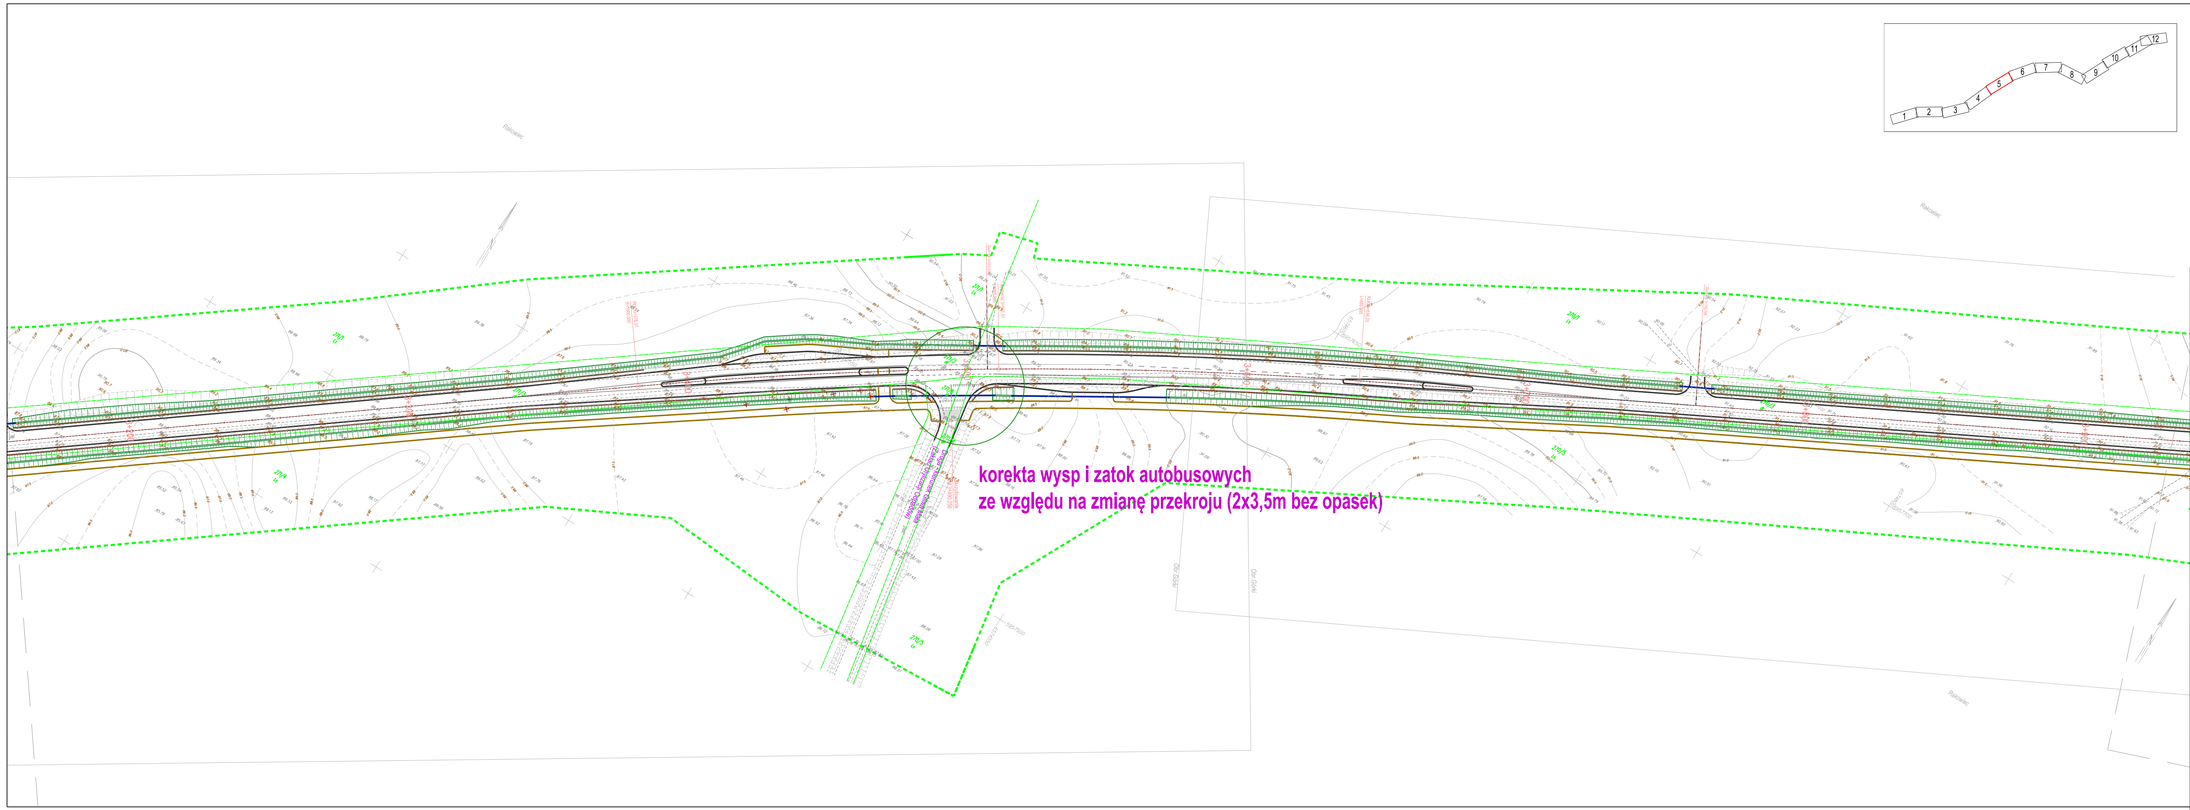

Oznaczenia:

- projektowane linie rozgraniczające
- projektowane linie czasowego zajęcia
- drzewa do wycinki
- drzewa do zachowania (gatunki chronione)

Branża drogowa

- krawędź jezdni
- krawężnik betonowy
- krawężnik betonowy obniżony
- krawężnik betonowy ściekowy
- krawędź pobocza
- obrzeże betonowe

Kanalizacja deszczowa

- projektowana kanalizacja deszczowa
- kanalizacja deszczowa do likwidacji
- projektowana studnia kanalizacji deszczowej
- projektowany wylot kanalizacji deszczowej
- projektowany płaskowanik w rowie
- projektowany osadnik kanalizacji deszczowej
- projektowany separator substancji ropopochodnych

Branża telekomunikacja

- projektowany kabel teletechniczny
- kabel techniczny do likwidacji
- projektowana kanalizacja telekomunikacyjna
- projektowana studnia telekomunikacyjna

Branża elektryczna

- linie energetyczne kablowe
- rury osłonowe HDPE wzmocnione
- linie energetyczne oraz urządzenia do likwidacji
- projektowane złącze kablowe
- projektowany słup nn 0,4kV
- projektowany słup SN 15kV
- istniejące oprawy oświetleniowe do likwidacji
- projektowane latarnie trwŏn z oprawą LED
- istniejące latarnie po przestawieniu
- projektowane latarnie trwŏn z oprawą LED

Branża sanitarna

- projektowany kanał sanitarny
- kanał sanitarny do likwidacji
- projektowana sieć gazowa
- sieć gazowa do likwidacji
- projektowany wodociąg
- wodociąg do likwidacji
- projektowana zasuwa wodociągowa
- projektowany hydrant

PROGRAM REGIONALNY NARODOWA STRATEGIA SPÓJNOŚCI

UNIA EUROPEJSKA EUROPEJSKI FUNDUSZ ROZWOJU REGIONALNEGO

Projekt finansowany w ramach Regionalnego Programu Operacyjnego dla Województwa Pomorskiego na lata 2007-2013

Inwestor:

Zarząd Dróg Wojewódzkich
w Gdańsku
ul. Mostowa 11A, 80-778 Gdańsk

Jednostka projektowa:

EUROPROJEKT GDAŃSK S.A.
80-680 Gdańsk ul. Nadwiślańska 55

Nazwa dokumentacji:

"Rozbudowa drogi wojewódzkiej nr 521
na odcinku Kwidzyn - Prabuty"

Tytuł rysunku:

Plan sytuacyjny - odcinek C

Branża: Sanitarna

Projektant: mgr inż. Paweł Bleschke	w specjalności sanitarnej POM/0031/POOS/07	Podpis:
Opracował: mgr inż. Maciej Bohdan, mgr inż. Julian Ostrowski, mgr inż. Radosław Bleń		Podpis:
Sprawdzający: mgr inż. Stanisław Hasse	w specjalności sanitarnej POM/0204/POOS/08	Podpis:

Nr arch.:	Stadium:	Data:	Skala:	Nr rys.:
211-EURO	koncepcja	11.2015	1:1000	2.5(C)

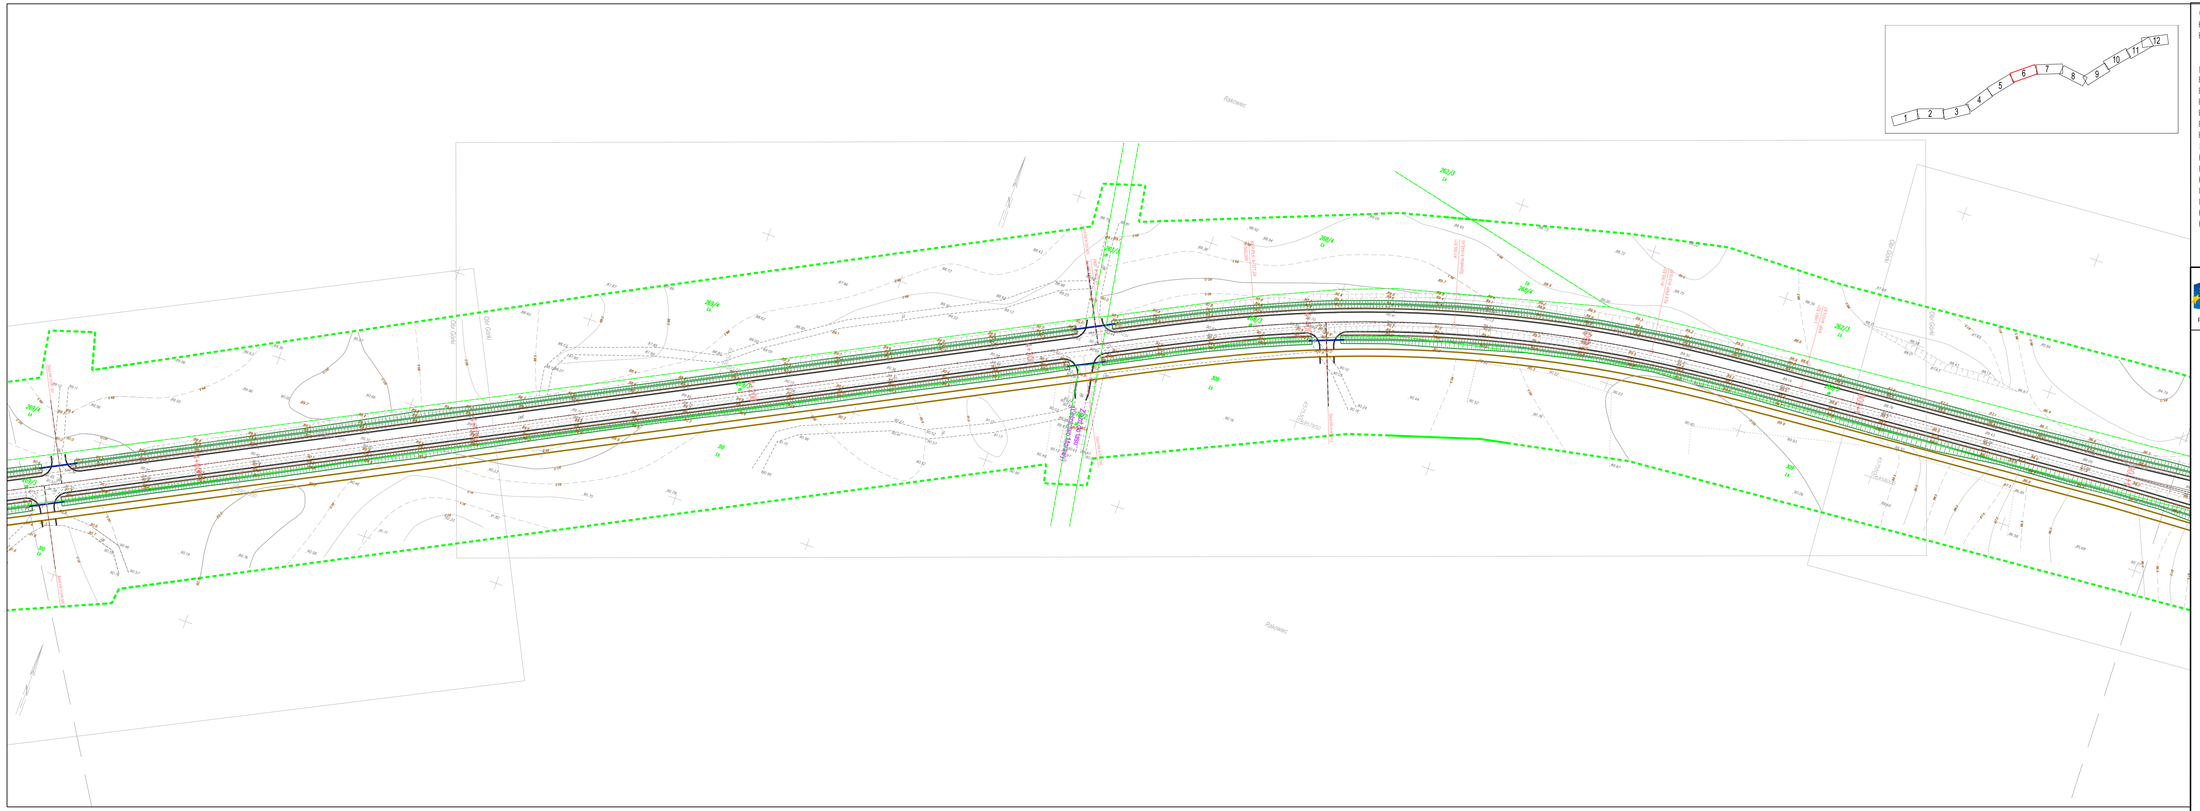

Oznaczenia:

- projektowana linia rozgraniczająca
- projektowana linia czasowego zajęcia
- drzewa do wycinki
- drzewa do zachowania (gatunki chronione)

Branża drogowa

- krawędź jezdni
- krawężnik betonowy
- krawężnik betonowy obniżony
- krawężnik betonowy ażurowy
- krawędź pobocza
- obrzeże betonowe

Kanalizacja deszczowa

- projektowana kanalizacja deszczowa
- kanalizacja deszczowa do likwidacji
- projektowana studnia kanalizacji deszczowej
- projektowany wylot kanalizacji deszczowej
- projektowany płaskowanik w rowie
- projektowany osadnik kanalizacji deszczowej
- projektowany separator substancji ropopochodnych

Branża telekomunikacja

- projektowany kabel teletechniczny
- kabel techniczny do likwidacji
- projektowana kanalizacja telekomunikacyjna
- projektowana studnia telekomunikacyjna

Branża elektryczna

- linie energetyczne kablowe
- rury osłonowe HDPE wzmocnione
- linie energetyczne oraz urządzenia do likwidacji
- projektowane złącze kablowe
- projektowany słup nn 0,4kV
- projektowany słup SN 15kV
- istniejące oprawy oświetleniowe do likwidacji
- projektowane latarnie trwŏn z oprawą LED
- istniejące latarnie po przestawieniu
- projektowane latarnie trwŏn z oprawą LED

Branża sanitarna

- projektowany kanał sanitarny
- kanał sanitarny do likwidacji
- projektowana sieć gazowa
- sieć gazowa do likwidacji
- projektowany wodociąg
- wodociąg do likwidacji
- projektowana zasuwa wodociągowa
- projektowany hydrant

PROGRAM REGIONALNY NARODOWA STRATEGIA SPÓJNOŚCI

UNIA EUROPEJSKA EUROPEJSKI FUNDUSZ ROZWOJU REGIONALNEGO

Projekt finansowany w ramach Regionalnego Programu Operacyjnego dla Województwa Pomorskiego na lata 2007-2013

Inwestor:

Zarząd Dróg Wojewódzkich
w Gdańsku
ul. Mostowa 11A, 80-778 Gdańsk

Jednostka projektowa:

EUROPROJEKT GDAŃSK S.A.
80-680 Gdańsk ul. Nadwiślańska 55

Nazwa dokumentacji:

"Rozbudowa drogi wojewódzkiej nr 521
na odcinku Kwidzyn - Prabuty"

Tytuł rysunku:

Plan sytuacyjny - odcinek C

Branża:

Sanitarna

Projektant: mgr inż. Paweł Bleschke	w specjalności sanitarnej POM/0031/POOS/07	Podpis:
Opracował: mgr Inż. Maciej Bohdan, mgr Inż. Julian Ostrowski, mgr Inż. Radosław Bleń		Podpis:
Sprawdzający: mgr Inż. Stanisław Hasse	w specjalności sanitarnej POM/0204/POOS/08	Podpis:

Nr arch.:	Stadium:	Data:	Skala:	Nr rys.:
211-EURO	koncepcja	11.2015	1:1000	2.6(C)

Oznaczenia:

- proponowane linie rozgraniczające
- proponowane linie czasowego zajęcia
- drzewa do wycinki
- drzewa do zachowania (gatunki chronione)

Branża drogowa

- krawędź jezdni
- krawężnik betonowy
- krawężnik betonowy obniżony
- krawężnik betonowy wtopiony
- krawędź pobocza
- obrzeże betonowe

Kanalizacja deszczowa

- projektowana kanalizacja deszczowa
- kanalizacja deszczowa do likwidacji
- projektowana studnia kanalizacji deszczowej
- projektowany wylot kanalizacji deszczowej
- projektowany piaskownik w rowie
- projektowany osadnik kanalizacji deszczowej
- projektowany separator substancji ropopochodnych

Branża telekomunikacja

- projektowany kabel teletechniczny
- kabel techniczny do likwidacji
- projektowana kanalizacja telekomunikacyjna
- projektowana studnia telekomunikacyjna

Branża elektryczna

- linie energetyczne kablowe
- rury osłonowe HDPE wzmocnione
- linie energetyczne oraz urządzenia do likwidacji
- projektowane złącze kablowe
- projektowany słup nn 0,4kV
- projektowany słup SN 15kV
- istniejące oprawy oświetleniowe do likwidacji
- projektowane latarnie h=9m z oprawą LED
- istniejące latarnie po przestawieniu
- projektowane latarnie h=5m z oprawą LED

Branża sanitarna

- projektowany kanał sanitarny
- kanał sanitarny do likwidacji
- projektowana sieć gazowa
- sieć gazowa do likwiadacji
- projektowany wodociąg
- wodociąg do likwidacji
- projektowana zasuwa wodociągowa
- projektowany hydrant

PROGRAM REGIONALNY
NARODOWA STRATEGIA SPÓJNOŚCI

UNIA EUROPEJSKA
EUROPEJSKI FUNDUSZ ROZWOJU REGIONALNEGO

Projekt finansowany w ramach Regionalnego Programu Operacyjnego dla Województwa Pomorskiego na lata 2007-2013

Inwestor:
Zarząd Dróg Wojewódzkich
w Gdańsku
ul. Mostowa 11A, 80-778 Gdańsk

Jednostka projektowa:
EUROPROJEKT GDAŃSK S.A.
80-680 Gdańsk ul. Nadwiślańska 55

Nazwa dokumentacji:

"Rozbudowa drogi wojewódzkiej nr 521 na odcinku Kwidzyn - Prabuty"

Tytuł rysunku:

Plan sytuacyjny - odcinek C

Branża: Sanitarna

Projektant: mgr inż. Paweł Bieschke — w specjalności sanitarnej POM/0031/POOS/07	Podpis:
Opracował: mgr inż. Maciej Bohdan, mgr inż. Julian Ostrowski, mgr inż. Radowsław Bień	Podpis:
Sprawdzający: mgr inż. Stanisław Hasse — w specjalności sanitarnej POM/0204/POOS/08	Podpis:

Nr arch.:	Stadium:	Data:	Skala:	Nr rys.:
211-EURO	koncepcja	11.2015	1:1000	2.7(C)

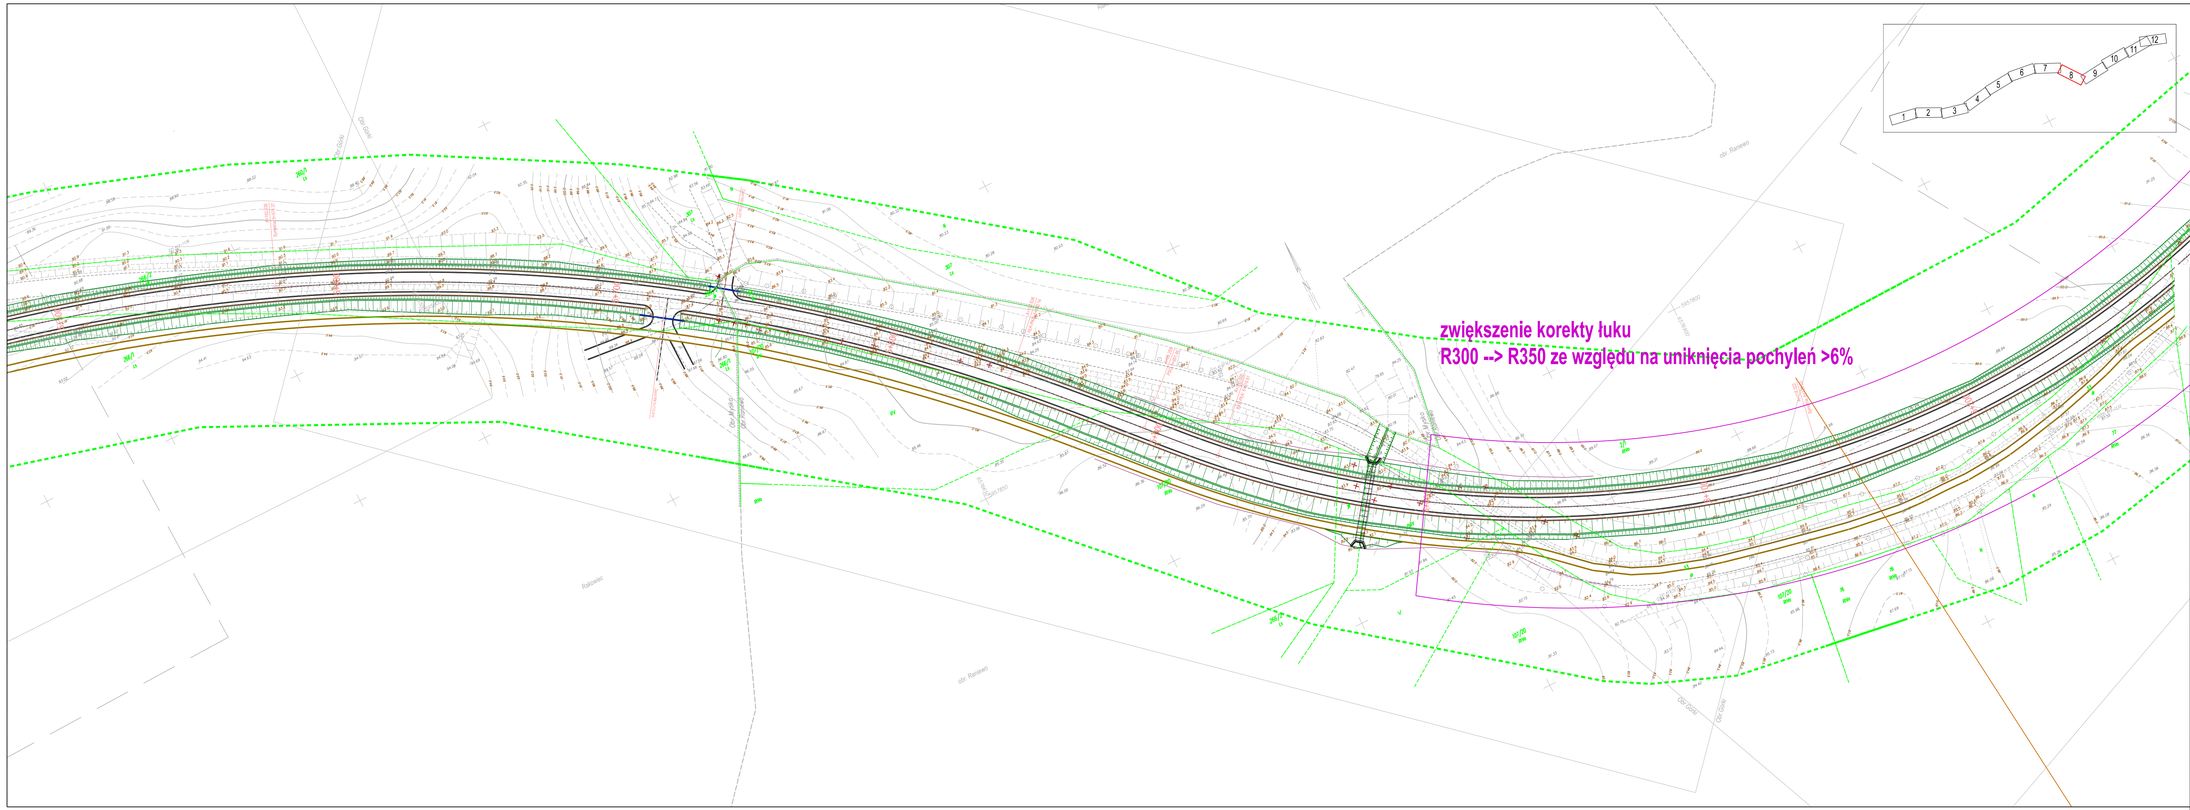

Oznaczenia:

- projektowana linia rozgraniczająca
- projektowana linia czasowego zajęcia
- drzewo do wycinki
- drzewo do zachowania (gatunki chronione)

Branża drogowa

- krawędź jezdni
- krawężnik betonowy
- krawężnik betonowy obniżony
- krawężnik betonowy wtopiony
- krawędź pobocza
- obrzeże betonowe

Kanalizacja deszczowa

- projektowana kanalizacja deszczowa
- kanalizacja deszczowa do likwidacji
- projektowana studnia kanalizacji deszczowej
- projektowany wylot kanalizacji deszczowej
- projektowany płaskowerk w rowie
- projektowany osadnik kanalizacji deszczowej
- projektowany separator substancji ropopochodnych

Branża telekomunikacja

- projektowany kabel teletechniczny
- kabel techniczny do likwidacji
- projektowana kanalizacja telekomunikacyjna
- projektowana studnia telekomunikacyjna

Branża elektryczna

- linie energetyczne kablowe
- rury osłonowe HDPE wzmocnione
- linie energetyczne oraz urządzenia do likwidacji
- projektowane złącze kablowe
- projektowany słup nn 0,4kV
- projektowany słup SN 15kV
- istniejące oprawy oświetleniowe do likwidacji
- projektowane latarnie trwŏn z oprawą LED
- istniejące latarnie po przestawieniu
- projektowane latarnie trwŏn z oprawą LED

Branża sanitarna

- projektowany kanał sanitarny
- kanał sanitarny do likwidacji
- projektowana sieć gazowa
- sieć gazowa do likwidacji
- projektowany wodociąg
- wodociąg do likwidacji
- projektowana zasuwa wodociągowa
- projektowany hydrant

PROGRAM REGIONALNY NARODOWA STRATEGIA SPÓJNOŚCI

UNIA EUROPEJSKA EUROPEJSKI FUNDUSZ ROZWOJU REGIONALNEGO

Projekt finansowany w ramach Regionalnego Programu Operacyjnego dla Województwa Pomorskiego na lata 2007-2013

Inwestor:

Zarząd Dróg Wojewódzkich
w Gdańsku
ul. Mostowa 11A, 80-778 Gdańsk

Jednostka projektowa:

EUROPROJEKT GDAŃSK S.A.
80-680 Gdańsk ul. Nadwiślańska 55

Nazwa dokumentacji:

"Rozbudowa drogi wojewódzkiej nr 521
na odcinku Kwidzyn - Prabuty"

Tytuł rysunku:

Plan sytuacyjny - odcinek C

Branża: Sanitarna

Projektant: mgr inż. Paweł Bieschke	w specjalności sanitarnej POM/0031/POOS/07	Podpis:
Opracował: mgr inż. Maciej Bohdan, mgr inż. Julian Ostrowski, mgr inż. Radosław Bleń		Podpis:
Sprawdzający: mgr inż. Stanisław Hasse	w specjalności sanitarnej POM/0204/POOS/08	Podpis:

Nr arch.:	Stadium:	Data:	Skala:	Nr rys.:
211-EURO	koncepcja	11.2015	1:1000	2.8(C)

Oznaczenia:

- proponowane linie rozgraniczające
- proponowane linie czasowego zajęcia
- drzewa do wycinki
- drzewa do zachowania (gatunki chronione)

Branża drogowa

- krawędź jezdni
- krawężnik betonowy
- krawężnik betonowy obniżony
- krawężnik betonowy wtopiony
- krawędź pobocza
- obrzeże betonowe

Kanalizacja deszczowa

- projektowana kanalizacja deszczowa
- kanalizacja deszczowa do likwidacji
- projektowana studnia kanalizacji deszczowej
- projektowany wylot kanalizacji deszczowej
- projektowany piaskownik w rowie
- projektowany osadnik kanalizacji deszczowej
- projektowany separator substancji ropopochodnych

Branża telekomunikacja

- projektowany kabel teletechniczny
- kabel techniczny do likwidacji
- projektowana kanalizacja telekomunikacyjna
- projektowana studnia telekomunikacyjna

Branża elektryczna

- linie energetyczne kablowe
- rury osłonowe HDPE wzmocnione
- linie energetyczne oraz urządzenia do likwidacji
- projektowane złącze kablowe
- projektowany słup nn 0,4kV
- projektowany słup SN 15kV
- istniejące oprawy oświetleniowe do likwidacji
- projektowane latarnie h=9m z oprawą LED
- istniejące latarnie po przestawieniu
- projektowane latarnie h=5m z oprawą LED

Branża sanitarna

- projektowany kanał sanitarny
- kanał sanitarny do likwidacji
- projektowana sieć gazowa
- sieć gazowa do likwiadacji
- projektowany wodociąg
- wodociąg do likwidacji
- projektowana zasuwa wodociągowa
- projektowany hydrant

PROGRAM REGIONALNY NARODOWA STRATEGIA SPÓJNOŚCI

Pomorskie w Unii

UNIA EUROPEJSKA EUROPEJSKI FUNDUSZ ROZWOJU REGIONALNEGO

Projekt finansowany w ramach Regionalnego Programu Operacyjnego dla Województwa Pomorskiego na lata 2007-2013

Inwestor:

Zarząd Dróg Wojewódzkich
w Gdańsku
ul. Mostowa 11A, 80-778 Gdańsk

Jednostka projektowa:

EUROPROJEKT GDAŃSK S.A.
80-680 Gdańsk ul. Nadwiślańska 55

Nazwa dokumentacji:

"Rozbudowa drogi wojewódzkiej nr 521 na odcinku Kwidzyn - Prabuty"

Tytuł rysunku:

Plan sytuacyjny - odcinek C

Branża: Sanitarna

Projektant: mgr inż. Paweł Bieschke	w specjalności sanitarnej POM/0031/POOS/07	Podpis:
Opracował: mgr inż. Maciej Bohdan, mgr inż. Julian Ostrowski, mgr inż. Radosław Bień		Podpis:
Sprawdzający: mgr inż. Stanisław Hasse	w specjalności sanitarnej POM/0204/POOS/08	Podpis:

Nr arch.:	Stadium:	Data:	Skala:	Nr rys.:
211-EURO	koncepcja	11.2015	1:1000	2.9(C)

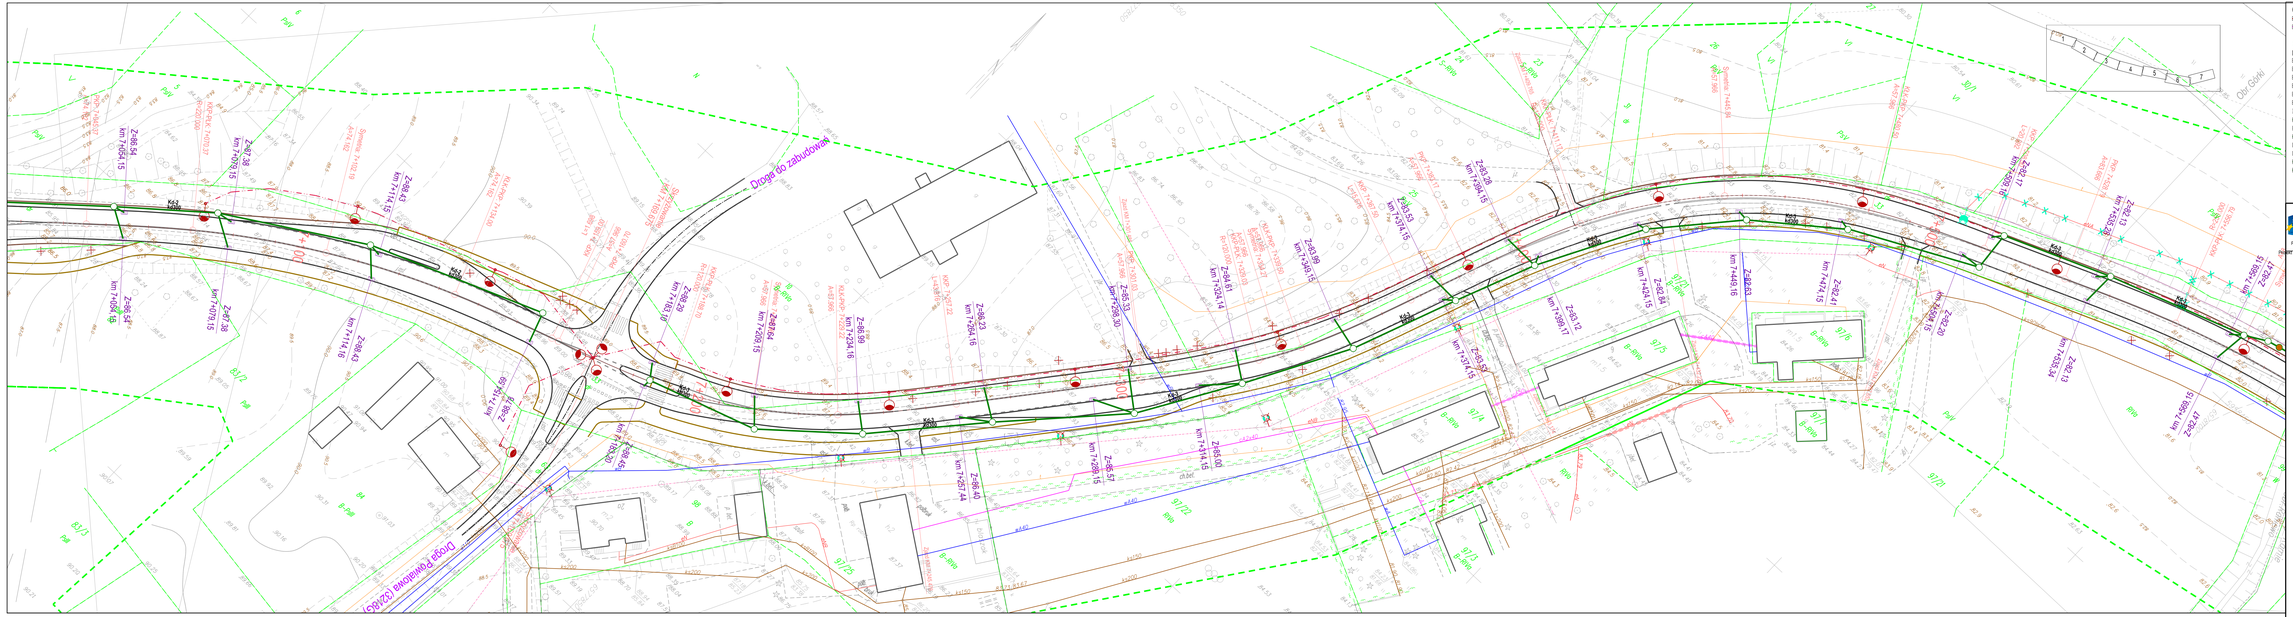

Oznaczenia:

Branża drogowa
- projektowana linia rozgraniczająca
- projektowana linia czasowego zajęcia
- drzewa do wycinki
- drzewa do zachowania (sztuki/ śródrolne)
- krawężnik betonowy
- krawężnik betonowy obniżony
- krawężnik betonowy wtopiony
- krawężnik pochylny
- obrzeże betonowe

Kanalizacja deszczowa
- projektowana kanalizacja deszczowa
- kanalizacja deszczowa (do likwidacji)
- projektowana studnia kanalizacji deszczowej
- projektowany wylot kanalizacji deszczowej
- projektowany zastawkowy zawór kulowy
- projektowany osadnik
- projektowany separator substancji ropopochodnych

Branża telekomunikacja
- projektowany kabel telekomunikacyjny
- kabel technologiczny do likwidacji
- projektowana kanalizacja telekomunikacyjna
- projektowana studnia telekomunikacyjna

Branża elektryczna
- linia energetyczna kablowa
- linia energetyczna napowietrzna
- maszt oświetleniowy
- projektowany słup nN
- projektowany słup SN
- projektowany słup SN/nN
- projektowana latarnia hAm z oprawą LED
- projektowana latarnia hAm z oprawą LED

Branża sanitarna
- projektowany kanał sanitarny
- kanał sanitarny do likwidacji
- projektowana sieć gazowa
- sieć gazowa do likwidacji
- projektowany wodociąg
- wodociąg do likwidacji
- projektowana zasuwa wodociągowa
- projektowany hydrant

PROGRAM REGIONALNY
NARODOWA STRATEGIA SPÓJNOŚCI
UNIA EUROPEJSKA
EUROPEJSKI FUNDUSZ ROZWOJU REGIONALNEGO
Projekt finansowany w ramach Regionalnego Programu Operacyjnego dla Województwa Pomorskiego na lata 2007-2013

Zamawiający:
Zarząd Dróg Wojewódzkich
w Gdańsku
ul. Mostowa 11A, 80-778 Gdańsk

Jednostka projektowa:
EUROPROJEKT GDAŃSK S.A.
80-680 Gdańsk ul. Nadwiślańska 55

Nazwa dokumentacji:
"Rozbudowa drogi wojewódzkiej nr 521 na odcinku Kwidzyn - Prabuty"

Tytuł rysunku:
Plan sytuacyjny - odcinek C

Branża:	Sanitarna				
Projektant: mgr inż. Paweł Bieschke	w specjalności sanitarnej POM/0031/POOS/07				Podpis:
Opracował: mgr inż. Maciej Bohdan, mgr inż. Julian Ostrowski, mgr inż. Radowsław Bień					Podpis:
Sprawdzający: mgr inż. Stanisław Hasse	w specjalności sanitarnej POM/0204/POOS/08				Podpis:
Nr arch.: 211-EURO	Stadium: koncepcja	Data: 11.2015	Skala: 1:500	Nr rys.: 2.10(C)	

Oznaczenia:

- proponowane linie rozgraniczające
- proponowane linie czasowego zajęcia
- drzewa do wycinki
- drzewa do zachowania (gatunki chronione)

Branża drogowa

- krawędź jezdni
- krawężnik betonowy
- krawężnik betonowy obniżony
- krawężnik betonowy wtopiony
- krawędź pobocza
- obrzeże betonowe

Kanalizacja deszczowa

- projektowana kanalizacja deszczowa
- kanalizacja deszczowa do likwidacji
- projektowana studnia kanalizacji deszczowej
- projektowany wylot kanalizacji deszczowej
- projektowany piaskownik w rowie
- projektowany osadnik kanalizacji deszczowej
- projektowany separator substancji ropopochodnych

Branża telekomunikacja

- projektowany kabel teletechniczny
- kabel techniczny do likwidacji
- projektowana kanalizacja telekomunikacyjna
- projektowana studnia telekomunikacyjna

Branża elektryczna

- linie energetyczne kablowe
- rury osłonowe HDPE wzmocnione
- linie energetyczne oraz urządzenia do likwidacji
- projektowane złącze kablowe
- projektowany słup nn 0,4kV
- projektowany słup SN 15kV
- istniejące oprawy oświetleniowe do likwidacji
- projektowane latarnie h=9m z oprawą LED
- istniejące latarnie po przestawieniu
- projektowane latarnie h=5m z oprawą LED

Branża sanitarna

- projektowany kanał sanitarny
- kanał sanitarny do likwidacji
- projektowana sieć gazowa
- sieć gazowa do likwiadacji
- projektowany wodociąg
- wodociąg do likwidacji
- projektowana zasuwa wodociągowa
- projektowany hydrant

PROGRAM REGIONALNY
NARODOWA STRATEGIA SPÓJNOŚCI

UNIA EUROPEJSKA
EUROPEJSKI FUNDUSZ ROZWOJU REGIONALNEGO

Projekt finansowany w ramach Regionalnego Programu Operacyjnego dla Województwa Pomorskiego na lata 2007-2013

Inwestor:

Zarząd Dróg Wojewódzkich
w Gdańsku
ul. Mostowa 11A, 80-778 Gdańsk

Jednostka projektowa:

EUROPROJEKT GDAŃSK S.A.
80-680 Gdańsk ul. Nadwiślańska 55

Nazwa dokumentacji:

"Rozbudowa drogi wojewódzkiej nr 521 na odcinku Kwidzyn - Prabuty"

Tytuł rysunku:

Plan sytuacyjny - odcinek C

Branża: Sanitarna

Projektant: mgr inż. Paweł Bieschke	w specjalności sanitarnej POM/0031/POOS/07	Podpis:
Opracował: mgr inż. Maciej Bohdan, mgr inż. Julian Ostrowski, mgr inż. Radowsław Bień		Podpis:
Sprawdzający: mgr inż. Stanisław Hasse	w specjalności sanitarnej POM/0204/POOS/08	Podpis:

Nr arch.:	Stadium:	Data:	Skala:	Nr rys.:
211-EURO	koncepcja	11.2015	1:500	2.11(C)

Oznaczenia:

- proponowane linie rozgraniczające
- proponowane linie czasowego zajęcia
- drzewa do wycinki
- drzewa do zachowania (gatunki chronione)

Branża drogowa

- krawędź jezdni
- krawężnik betonowy
- krawężnik betonowy obniżony
- krawężnik betonowy wtopiony
- krawędź pobocza
- obrzeże betonowe

Kanalizacja deszczowa

- projektowana kanalizacja deszczowa
- kanalizacja deszczowa do likwidacji
- projektowana studnia kanalizacji deszczowej
- projektowany wylot kanalizacji deszczowej
- projektowany piaskownik w rowie
- projektowany osadnik kanalizacji deszczowej
- projektowany separator substancji ropopochodnych

Branża telekomunikacja

- projektowany kabel teletechniczny
- kabel techniczny do likwidacji
- projektowana kanalizacja telekomunikacyjna
- projektowana studnia telekomunikacyjna

Branża elektryczna

- linie energetyczne kablowe
- rury osłonowe HDPE wzmocnione
- linie energetyczne oraz urządzenia do likwidacji
- projektowane złącze kablowe
- projektowany słup nn 0,4kV
- projektowany słup SN 15kV
- istniejące oprawy oświetleniowe do likwidacji
- projektowane latarnie h=9m z oprawą LED
- istniejące latarnie po przestawieniu
- projektowane latarnie h=5m z oprawą LED

Branża sanitarna

- projektowany kanał sanitarny
- kanał sanitarny do likwidacji
- projektowana sieć gazowa
- sieć gazowa do likwiadacji
- projektowany wodociąg
- wodociąg do likwidacji
- projektowana zasuwa wodociągowa
- projektowany hydrant

PROGRAM REGIONALNY
NARODOWA STRATEGIA SPÓJNOŚCI
Pomorskie w Unii
UNIA EUROPEJSKA
EUROPEJSKI FUNDUSZ ROZWOJU REGIONALNEGO
Projekt finansowany w ramach Regionalnego Programu Operacyjnego dla Województwa Pomorskiego na lata 2007-2013

Inwestor:
Zarząd Dróg Wojewódzkich
w Gdańsku
ul. Mostowa 11A, 80-778 Gdańsk

Jednostka projektowa:
EUROPROJEKT GDAŃSK S.A.
80-680 Gdańsk ul. Nadwiślańska 55

Nazwa dokumentacji:
"Rozbudowa drogi wojewódzkiej nr 521
na odcinku Kwidzyn - Prabuty"

Tytuł rysunku:
Plan sytuacyjny - odcinek C

Branża: Sanitarna

Projektant: mgr inż. Paweł Bieschke	w specjalności sanitarnej POM/0031/POOS/07	Podpis:
Opracował: mgr inż. Maciej Bohdan, mgr inż. Julian Ostrowski, mgr inż. Radowsław Bień		Podpis:
Sprawdzający: mgr inż. Stanisław Hasse	w specjalności sanitarnej POM/0204/POOS/08	Podpis:

Nr arch.:	Stadium:	Data:	Skala:	Nr rys.:
211-EURO	koncepcja	11.2015	1:500	2.12(C)

Oznaczenia:

- proponowane linie rozgraniczające
- proponowane linie czasowego zajęcia
- drzewa do wycinki
- drzewa do zachowania (gatunki chronione)

Branża drogowa

- krawędź jezdni
- krawężnik betonowy
- krawężnik betonowy obniżony
- krawężnik betonowy wtopiony
- krawędź pobocza
- obrzeże betonowe

Kanalizacja deszczowa

- projektowana kanalizacja deszczowa
- kanalizacja deszczowa do likwidacji
- projektowana studnia kanalizacji deszczowej
- projektowany wylot kanalizacji deszczowej
- projektowany piaskownik w rowie
- projektowany osadnik kanalizacji deszczowej
- projektowany separator substancji ropopochodnych

Branża telekomunikacja

- projektowany kabel teletechniczny
- kabel techniczny do likwidacji
- projektowana kanalizacja telekomunikacyjna
- projektowana studnia telekomunikacyjna

Branża elektryczna

- linie energetyczne kablowe
- rury osłonowe HDPE wzmocnione
- linie energetyczne oraz urządzenia do likwidacji
- projektowane złącze kablowe
- projektowany słup nn 0,4kV
- projektowany słup SN 15kV
- istniejące oprawy oświetleniowe do likwidacji
- projektowane latarnie h=9m z oprawą LED
- istniejące latarnie po przestawieniu
- projektowane latarnie h=5m z oprawą LED

Branża sanitarna

- projektowany kanał sanitarny
- kanał sanitarny do likwidacji
- projektowana sieć gazowa
- sieć gazowa do likwidacji
- projektowany wodociąg
- wodociąg do likwidacji
- projektowana zasuwa wodociągowa
- projektowany hydrant

PROGRAM REGIONALNY NARODOWA STRATEGIA SPÓJNOŚCI

UNIA EUROPEJSKA EUROPEJSKI FUNDUSZ ROZWOJU REGIONALNEGO

Projekt finansowany w ramach Regionalnego Programu Operacyjnego dla Województwa Pomorskiego na lata 2007-2013

Inwestor:

Zarząd Dróg Wojewódzkich
w Gdańsku
ul. Mostowa 11A, 80-778 Gdańsk

Jednostka projektowa:

EUROPROJEKT GDAŃSK S.A.
80-680 Gdańsk ul. Nadwiślańska 55

Nazwa dokumentacji:

"Rozbudowa drogi wojewódzkiej nr 521 na odcinku Kwidzyn - Prabuty"

Tytuł rysunku:

Plan sytuacyjny - odcinek C

Branża: Sanitarna

Projektant: mgr inż. Paweł Bieschke	w specjalności sanitarnej POM/0031/POOS/07	Podpis:
Opracował: mgr inż. Maciej Bohdan, mgr inż. Julian Ostrowski, mgr inż. Radowsław Bień		Podpis:
Sprawdzający: mgr inż. Stanisław Hasse	w specjalności sanitarnej POM/0204/POOS/08	Podpis:

Nr arch.:	Stadium:	Data:	Skala:	Nr rys.:
211-EURO	koncepcja	11.2015	1:500	2.13(C)