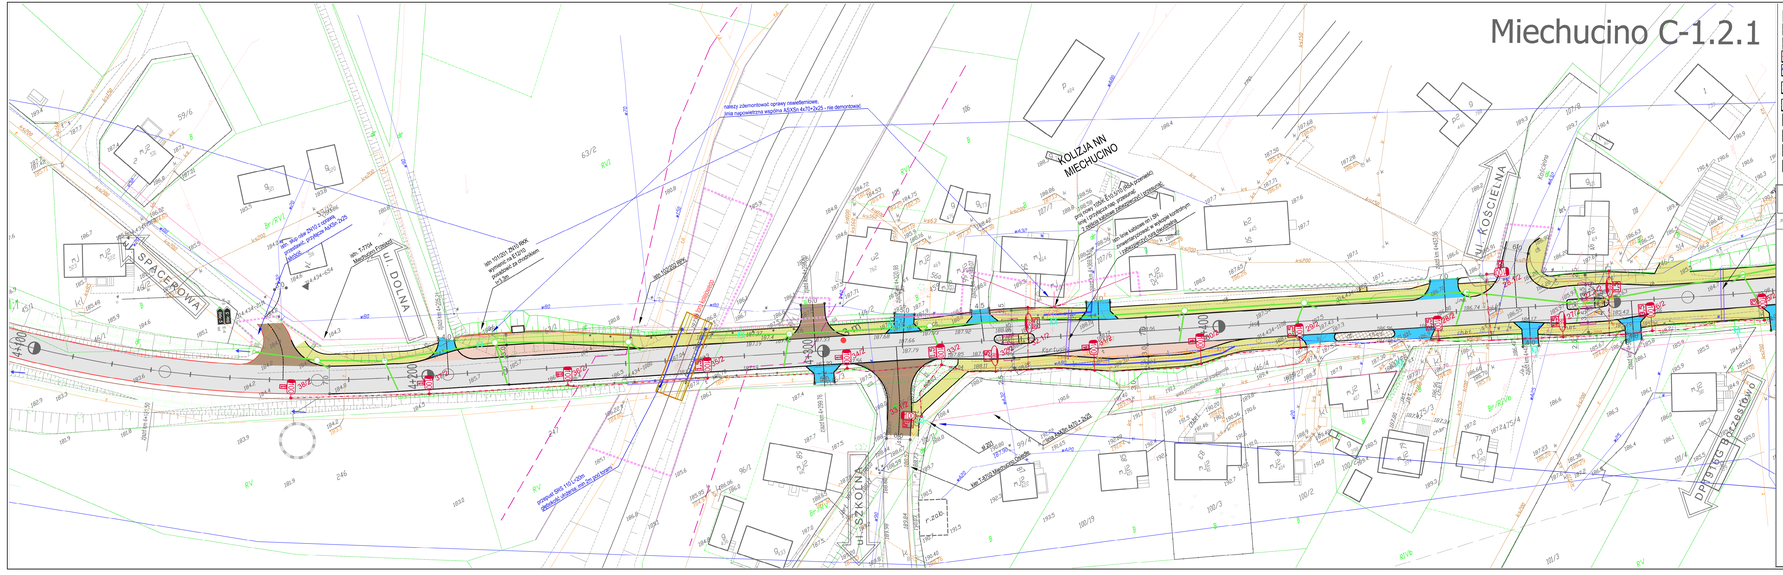
Miechucino C-1.2.1
SPACEROWA
UL. DOLNA
UL. KOŚCIELNA
UL. SZKOLNA
KOLIZJA NN MIECHUCINO
słupy do demontażu oprawy oświetleniowe, linia napowietrzna wspólna AsXSn 4x70+2x25 - na demontaż