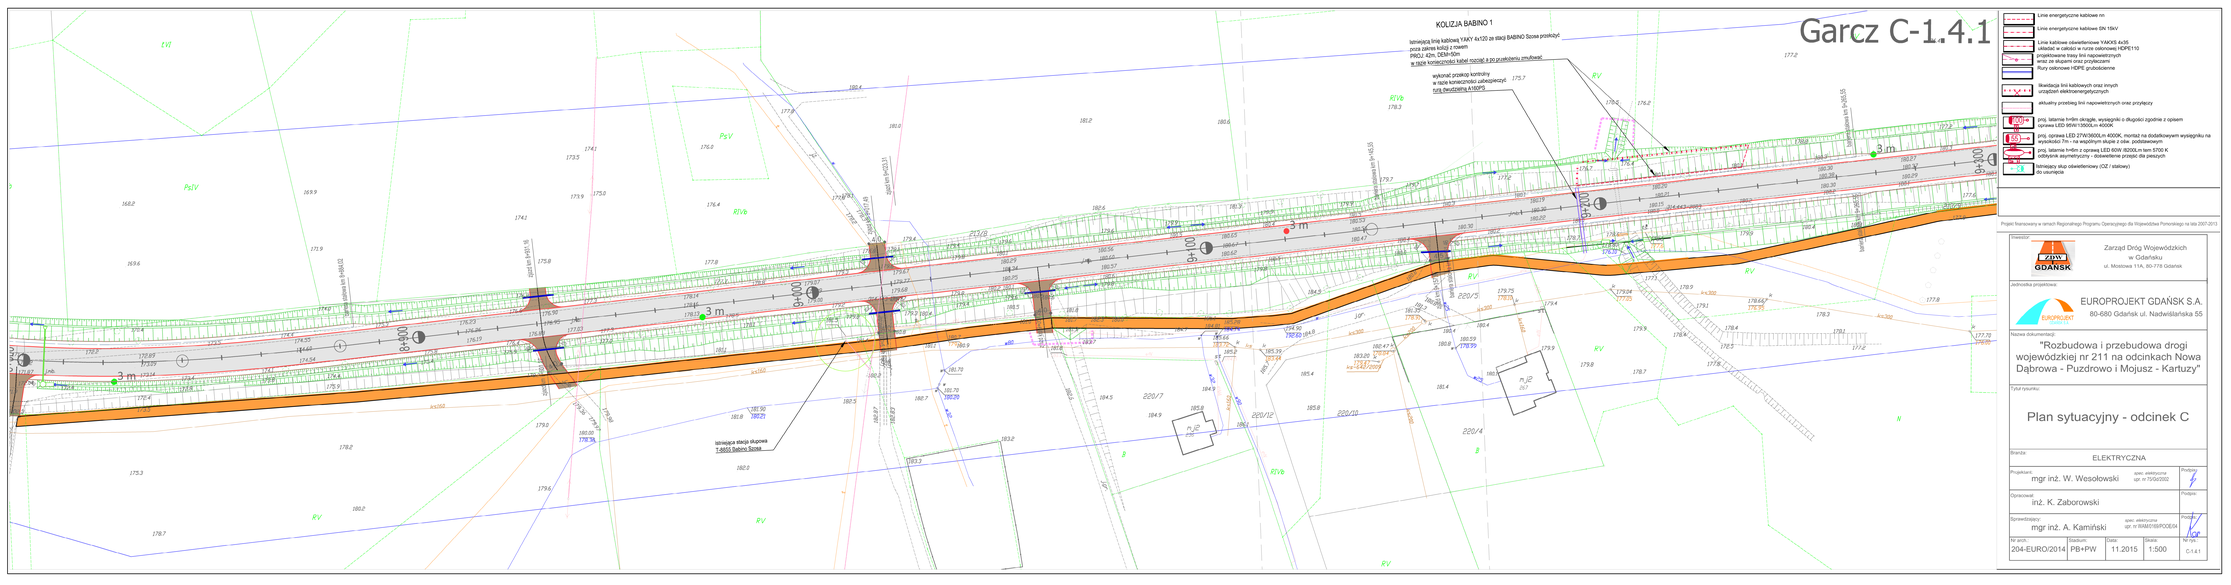
Garcz C-1.4.1
KOLIZJA BABINO 1
istniejącą linię kablową YAKY 4x120 ze stacji BABINO Szosa przełożyć
przy zakresie kolizji z rowem
PKOJ -4,2m, CEM=50m
w razie konieczności kabel rozciąć a po przeróbce zmufować
wykonać przekop kontrolny
w razie konieczności zabezpieczyć
rurą dwudzielną A160PG
istniejąca stacja słupowa
T-6605 Babino Szosa
Linie energetyczne kablowe nn
Linie energetyczne kablowe SN 15kV
Linie kablowe oświetleniowe YAKXS 4x35
układać w osłonie w rurze osłonowej HDPE110
projektowane trasy linii napowietrznych
wraz ze słupami oraz przyłączami
Rury osłonowe HDPE grubościenne
likwidacja linii kablowych oraz innych
urządzeń elektroenergetycznych
aktualny przebieg linii napowietrznych oraz przyłączy
prog. latarnia h=6m ocieplę, wysięgniki o długości zgodnie z opisem
oprawa LED 105W/12000Lm 4000K
prog. oprawa LED 27W/3600Lm 4000K, montaż na dodatkowym wysięgniku na
wysokości 7m - na wspólnym słupie z osw. podstawowym
prog. latarnia h=6m z oprawą LED 60W 8200Lm tem 5700 K
odbłyśnik asymetryczny - dostwietlenie przejść dla pieszych
istniejący słup oświetleniowy (OZ / stalowy)
do usunięcia
Projekt finansowany w ramach Regionalnego Programu Operacyjnego dla Województwa Pomorskiego na lata 2007-2013
Inwestor:
Zarząd Dróg Wojewódzkich
w Gdańsku
ul. Mostowa 11A, 80-778 Gdańsk
Jednostka projektowa:
EUROPROJEKT GDAŃSK S.A.
80-680 Gdańsk ul. Nadwiślańska 55
Nazwa dokumentacji:
"Rozbudowa i przebudowa drogi wojewódzkiej nr 211 na odcinkach Nowa Dąbrowa - Puzdrowo i Mojusz - Kartuzy"
Tytuł rysunku:
Plan sytuacyjny - odcinek C
Branża:
ELEKTRYCZNA
Projektant:
mgr inż. W. Wesołowski
spec. elektryczna
upr. nr 7/Gd/2002
Podpis:
Opracował:
inż. K. Zaborowski
Podpis:
Sprawdzający:
mgr inż. A. Kamiński
spec. elektryczna
upr. nr WAM/1668/PODE/04
Podpis:
Nr arch.: 204-EURO/2014
Stadium: PB+PW
Data: 11.2015
Skala: 1:500
Nr rys.: C-1.4.1