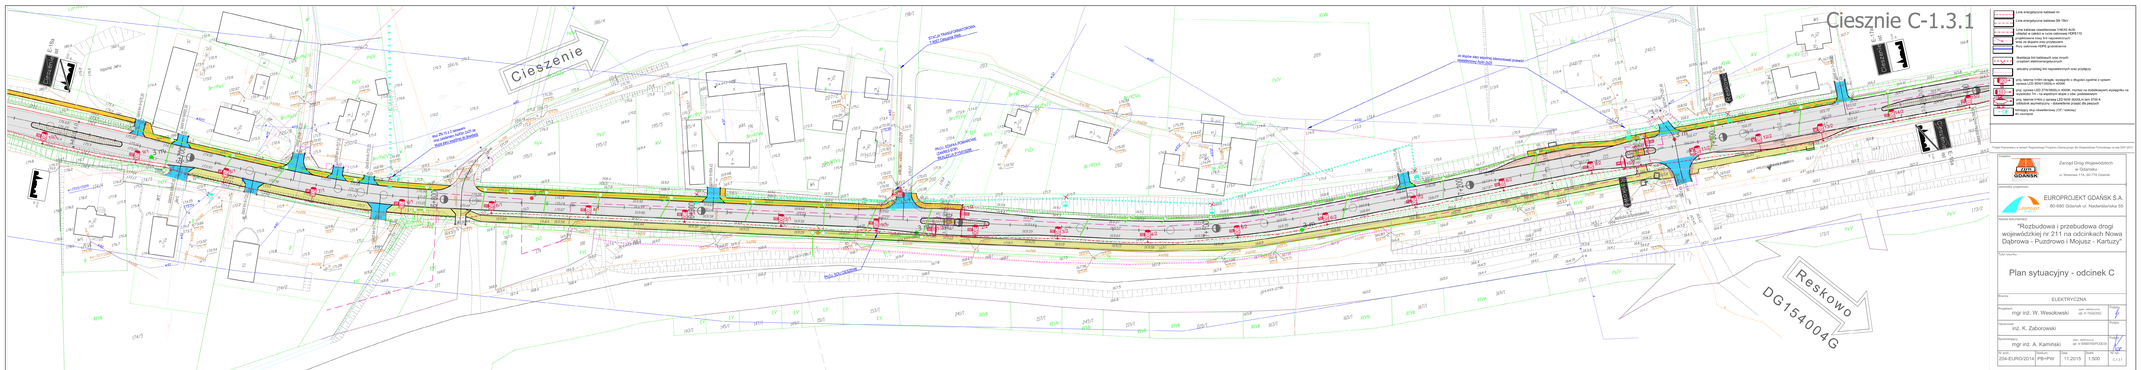

Linia energetyczna kablowa nn

Linia energetyczna kablowa SN 15kV

Linia kablowa oświetleniowa 1/AXQS 4x35

Linia kablowa sterownicza YKSLEKXS 12x2,5 mm2

projektowana linia nn napowietrzna

linia SN napowietrzna projektowana

linia SN napowietrzna GPZ Kartuzy/wsp.

Projektowa linia kablowa/linii oraz kanał technologiczny telekomunikacyjny

słupy oraz projektowany kanał technologiczny

słup żelbetowy linii energetycznej napowietrznej nn

słup żelbetowy linii energetycznej napowietrznej SN

słup żelbetowy linii energetycznej napowietrznej SN z oprawami oświetlenia typu LED 1/AXQS 4x35/SLA

słup typowy LED ZYMOBOLA 4000K, montaż na dodatkowych wysięgnikach na wysokości 7m i na wysięgnik długi z linii przełazowych

słup żelbetowy linii energetycznej napowietrznej nn z oprawami oświetlenia typu LED 1/AXQS 4x35/SLA lamp 30 sztuk

Wysięgnik długi oświetleniowy (OV / latarnia) w wezgłowie

Projekt finansowany w ramach Regionalnego Programu Operacyjnego dla Województwa Pomorskiego na lata 2007-2013

Zarząd Dróg Wojewódzkich w Gdańsku
ul. Wincentego Pola 3a, 80-736 Gdańsk

EUROPROJEKT GDAŃSK S.A.
80-866 Gdańsk ul. Kapitańska 25

"Rozbudowa i przebudowa drogi wojewódzkiej nr 211 na odcinkach Nowa Dąbrowa - Puzdrowo i Mojusz - Kartuzy"

Plan sytuacyjny - odcinek C

ELEKTRYCZNA

Projektował: mgr inż. W. Wesołowski — upr. uprawnienia nr 16/10/POM/03 — Podpis

Sprawdził: inż. K. Zaborowski — Podpis

Sprawdzający: mgr inż. A. Kamiński — upr. uprawnienia nr 4/99/POM/PDŚ/03 — Podpis

Nr umowy: 254/EUROPO/2014 — Data opracowania: 11.2015 — Skala: 1:500 — Nr arkusza: E-3.1