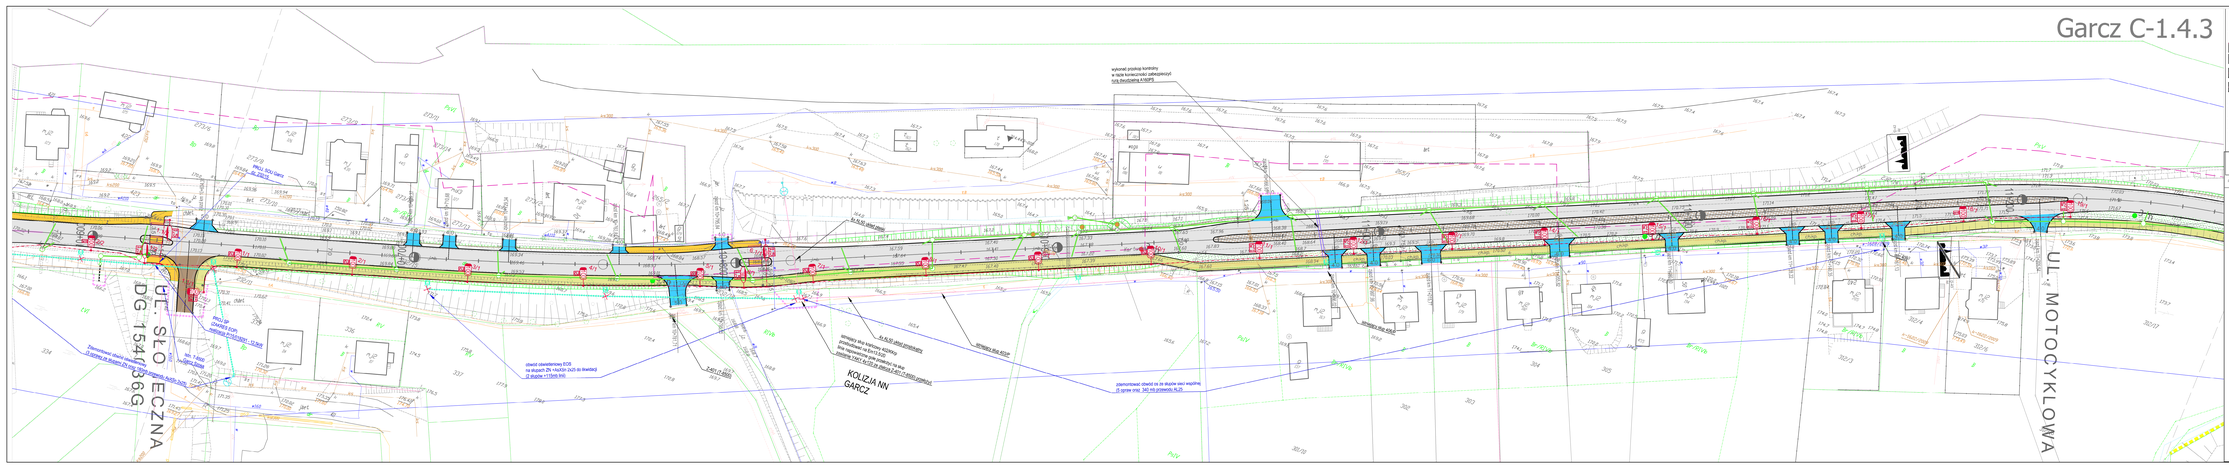
Garcz C-1.4.3
UL. SŁONECZNA
DG 154166G
KOLEJOWA NN
GARCZ
UL. MOTOCYKLOWA
wykonać przejście kontrolny
w razie konieczności zabezpieczyć
rurą osłonową 410PE
otwór okablowania 2xØ110
w ścianie budynku
przejście kabli 4x50
przejście kabli 4x50