



Szczegół przejazdu rowerowego
przez chodnik

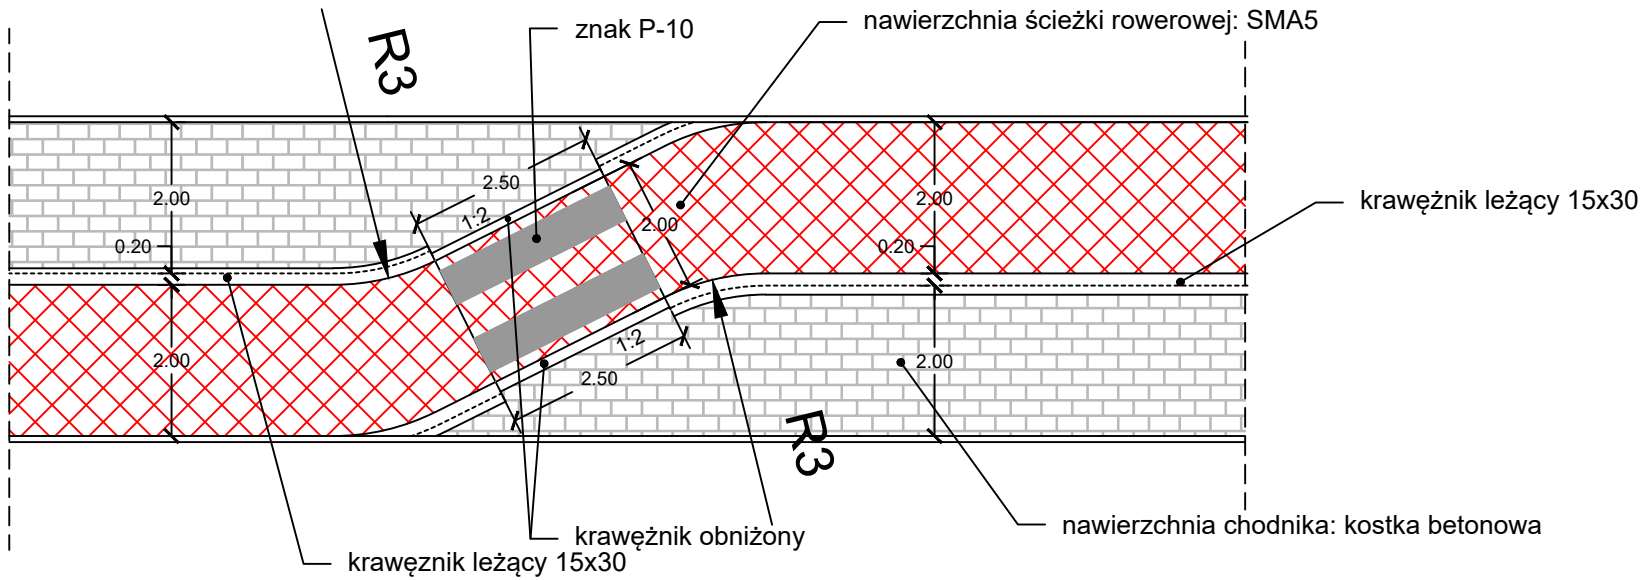

Szczegół przejazdu rowerowego
wyspę/azyl

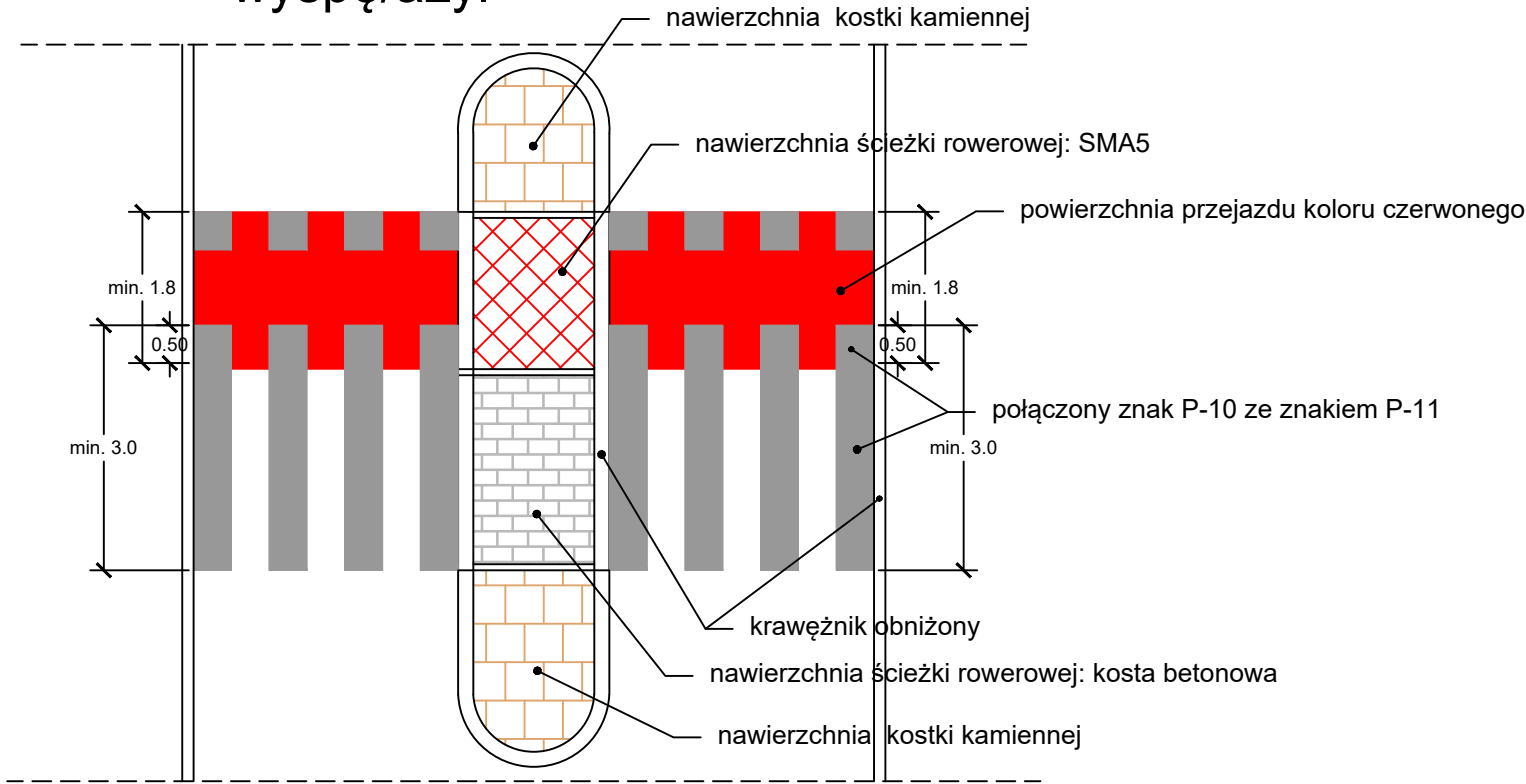

Inwestor:



Zarząd Dróg Wojewódzkich
w Gdańsku
80-778 Gdańsk, ul. Mostowa 11A

Jednostka projektowa:



EUROPROJEKT GDAŃSK S.A.
80-680 Gdańsk ul. Nadwiślańska 55

Nazwa
dokumentacji

Rozbudowa drogi wojewódzkiej nr 203 na odcinku
Ustka – granica województwa

Data
X 2016

Stadium

Projekt wykonawczy

Skala
1:100

Branża

Drogowa

Nr rys.
5.11

Tytuł
rysunku

Szczegół przejazdu rowerowego

Projektant

mgr inż. Rafał Klein

upr. nr POM/0189/POOD/07

Opracował

mgr inż. Łukasz Lisiecki

Sprawdzający

mgr inż. Marcin Nietupski

upr. nr 333/Gd/2002