


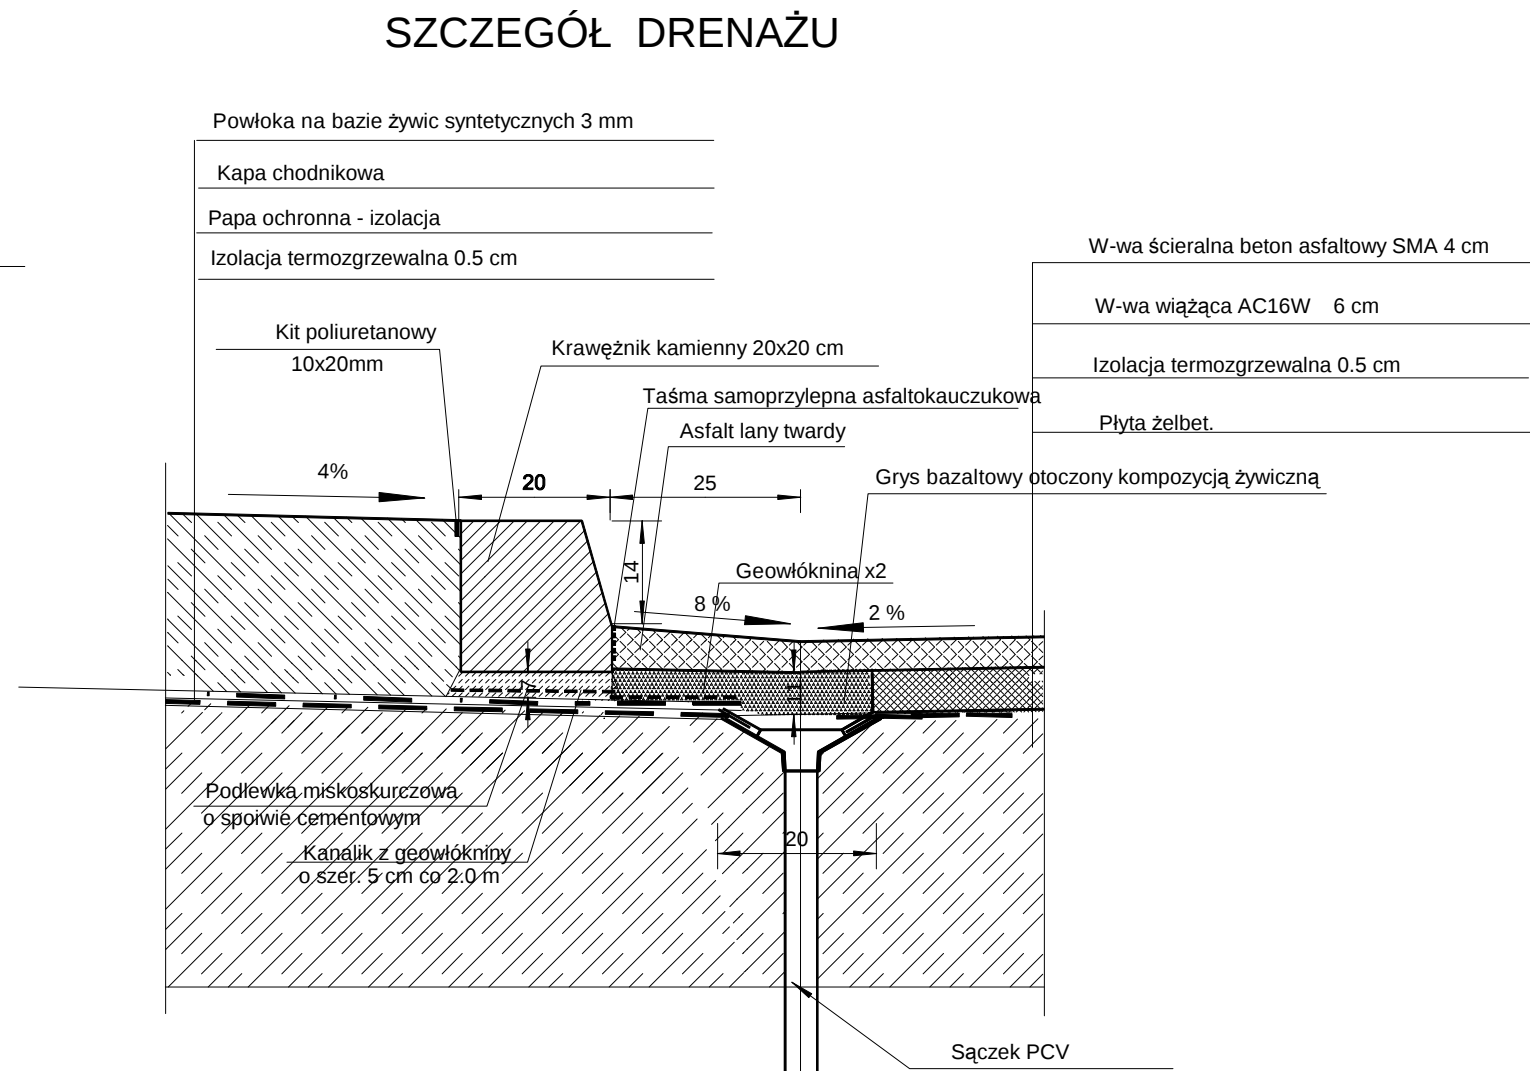


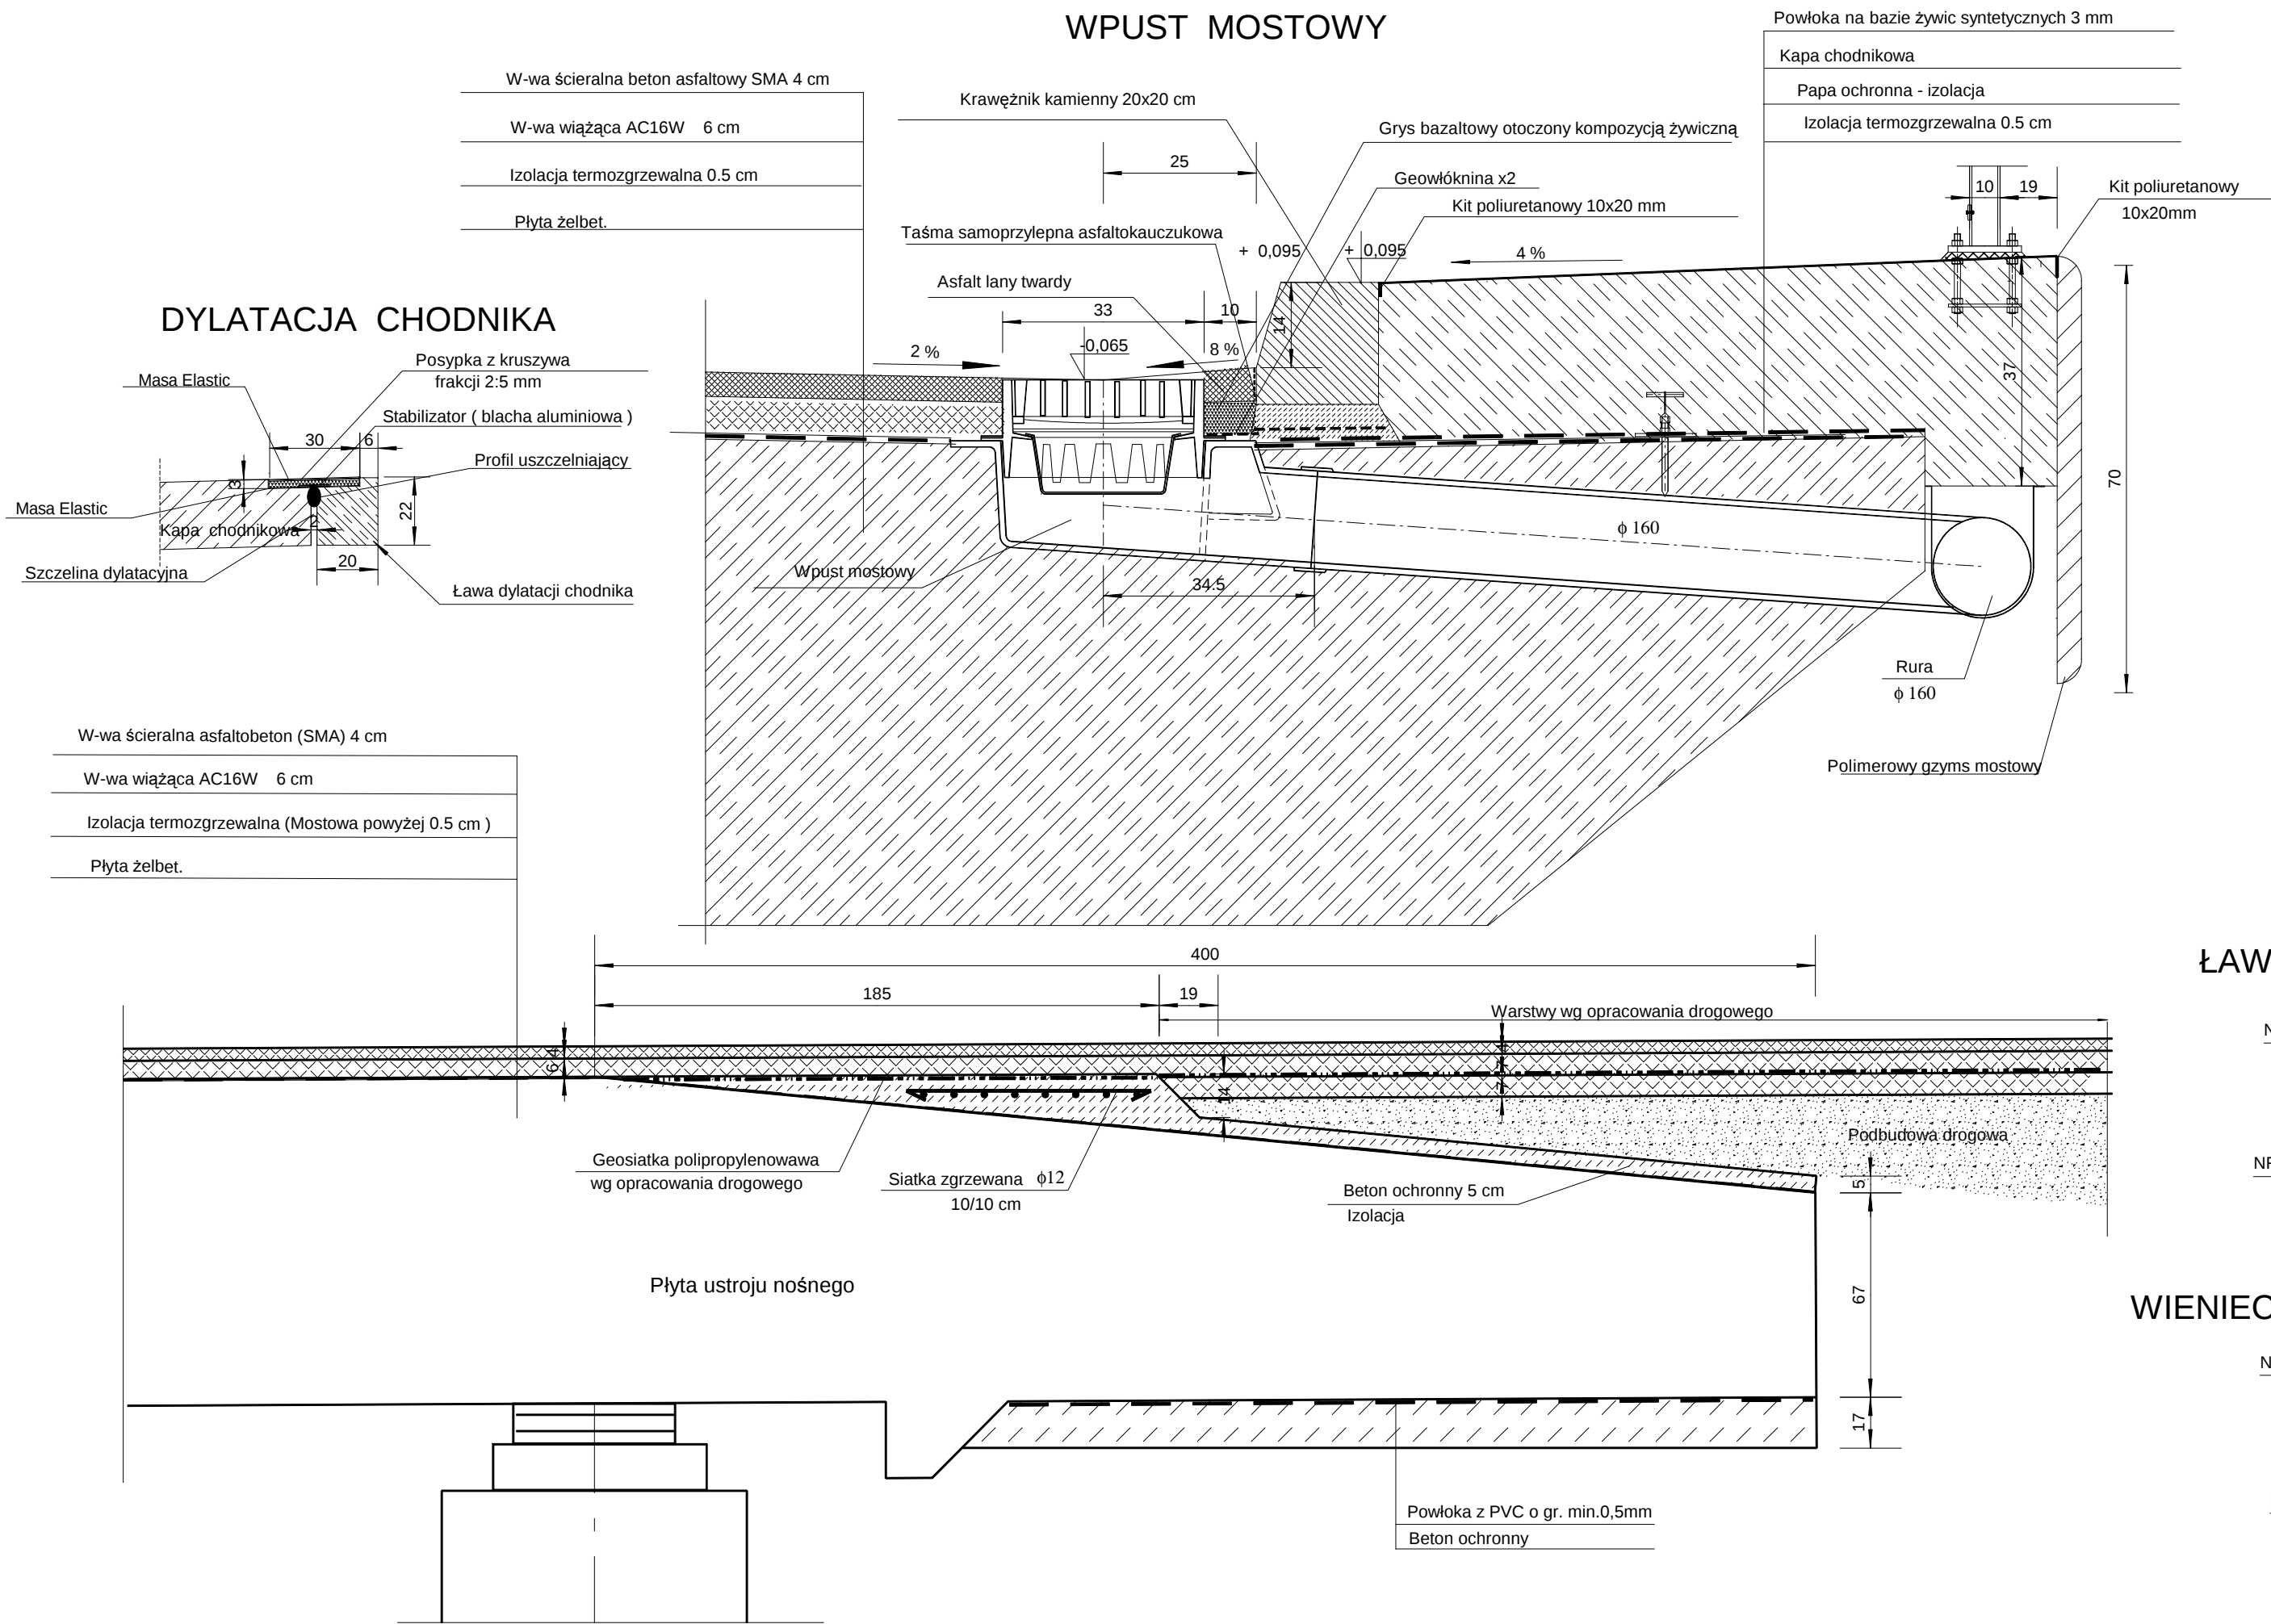


ŁAWA DYLATACJI CHODNIKA

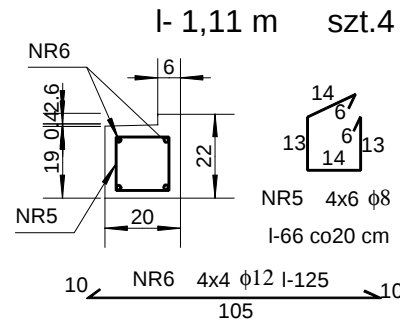


WIENIEC NAPRAWY ISTN. PRZYCZÓŁKA

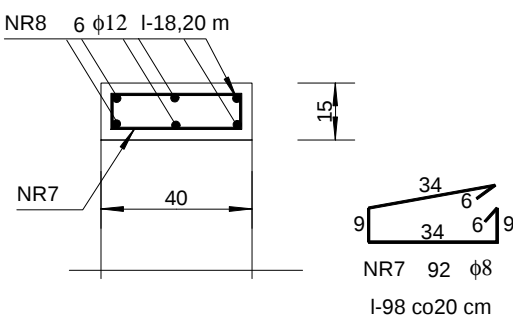

Kotew talerzowa typ IV

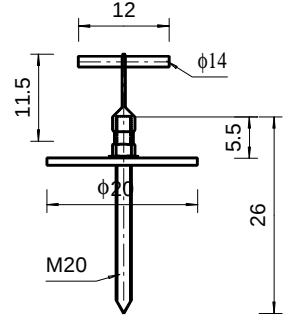

INWESTOR / ZAMAWIAJĄCY  ul. Mostowa 11a 80-778 Gdańsk	WYKONAWCA PROJEKTU  "MOST" s.c. Wągrowo 88 k/poznań 64-605 Wągrowo
---	---

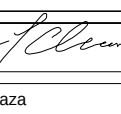NAZWA INWESTYCJI : ROZBUDOWA DROGI WOJEWÓDZKIEJ NR 229 NA ODCINKU OD SKRZYŻOWANIA DRÓG WOJEWÓDZKICH NR 222 I 229 W m.JABŁOWO DO WĘZŁA AUTOSTRADY A-1				
FAZA PROJEKTU : PROJEKT WYKONAWCZY				
BRANŻA : MOSTOWA				
TREŚĆ RYSUNKU : ELEMENTY WYPOSAŻENIA MOSTU				
SKALA: 1:20				
ZESPÓŁ PROJEKTOWY				
funkcja	imię i nazwisko	specjalność i nr uprawnień	podpis	data
PROJEKTANT	mgr inż. P. Świderski	324/06/Pw		12.2012
OPRACOWAŁ	tech.bud. B Janczak			12.2012
SPRAWDZAJĄCY	mgr inż. Leszek Schreiber	50/81/Pw		12.2012
data 12.2012	nr umowy 506/2012	nr rys. 8	faza PW	Tom