

woj. pomorskie
gm. Kwidzyn
obr. Brachlewo
dz. 348
nr ks. rob. 220/2011/2014
ID: 6640.1621.2014

Mapa do celów projektowych
skala 1:500

OBJAŚNIENIA

stn. nawierzchnie
proj. jezdni bitum
przebud. jezdni


Znaki drogowe pionowe istniejące

A-14
Znaki drogowe pionowe
projektowane na czas robót



U-20b
Urządzenia brd projektowane
na czas robót

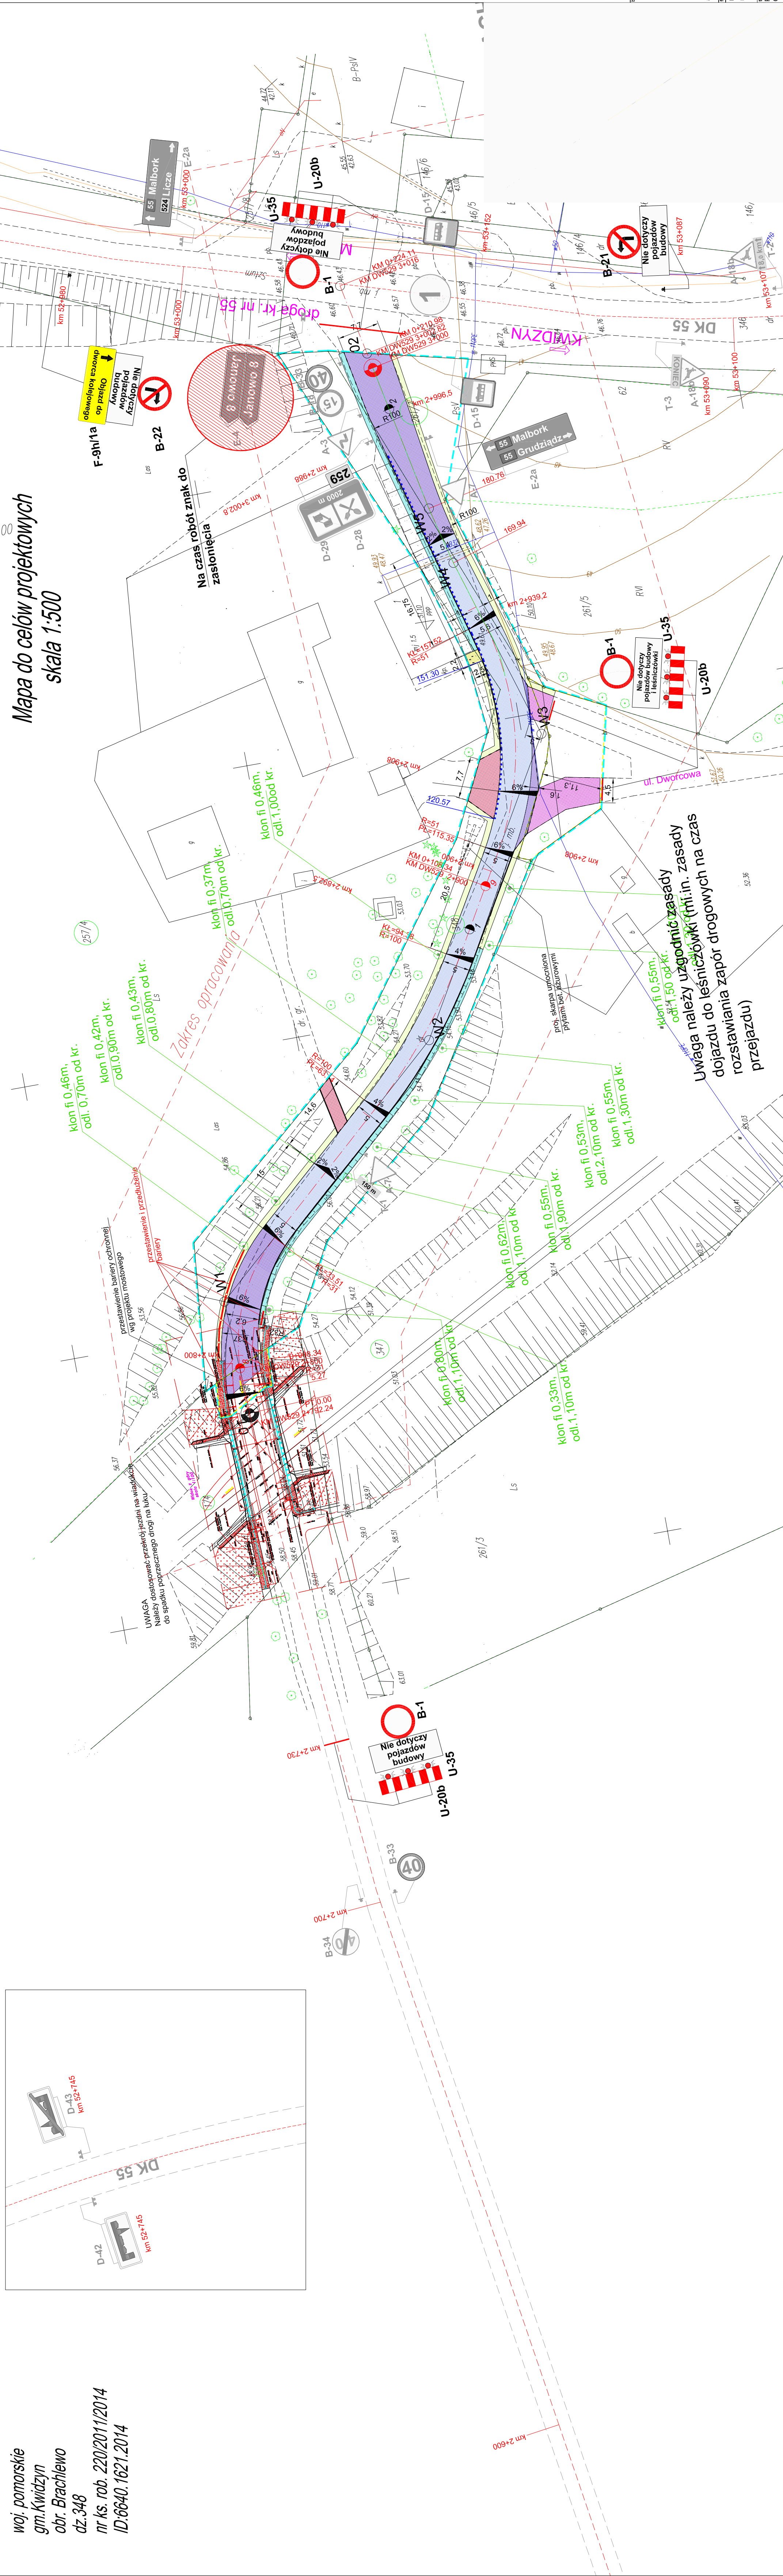

[illegible]

OBJAŚNIENIA

stn. nawierzchnie

proj. jezdni bitumiczna

przebud, jezdni



Znaki drogowe pionowe istniejące





Znaki drogowe pionowe

projektowane na czas robót



Uzależnienia od projektowania na czas robót

projektant: ZAKŁAD PROJEKTOWANIA, NADZÓR I USŁUG CONSULTINGOWYCH A INZDRÓG s.o. KRYSTYNA WISŁAWSKA-ŁUSZYŃSKA ul. Kościuszki 19-28 00-780 Warszawa tel. 22 634 10 10 e-mail: biuro@inzdrog.pl inżynier architekt	inwestor: ZARZĄD DRÓG WOJEWÓDZKICH W GDAŃSKU ul. Mostowa 11A 80-776 GDAŃSK	data projektu: 15.03
	tytuł projektu: Przebudowa drogi wojewódzkiej nr 529 na odcinku od Wiatłuku w km 2+716 do skrzyżowania z drogą krajową nr 55 o długości 0,20 km	

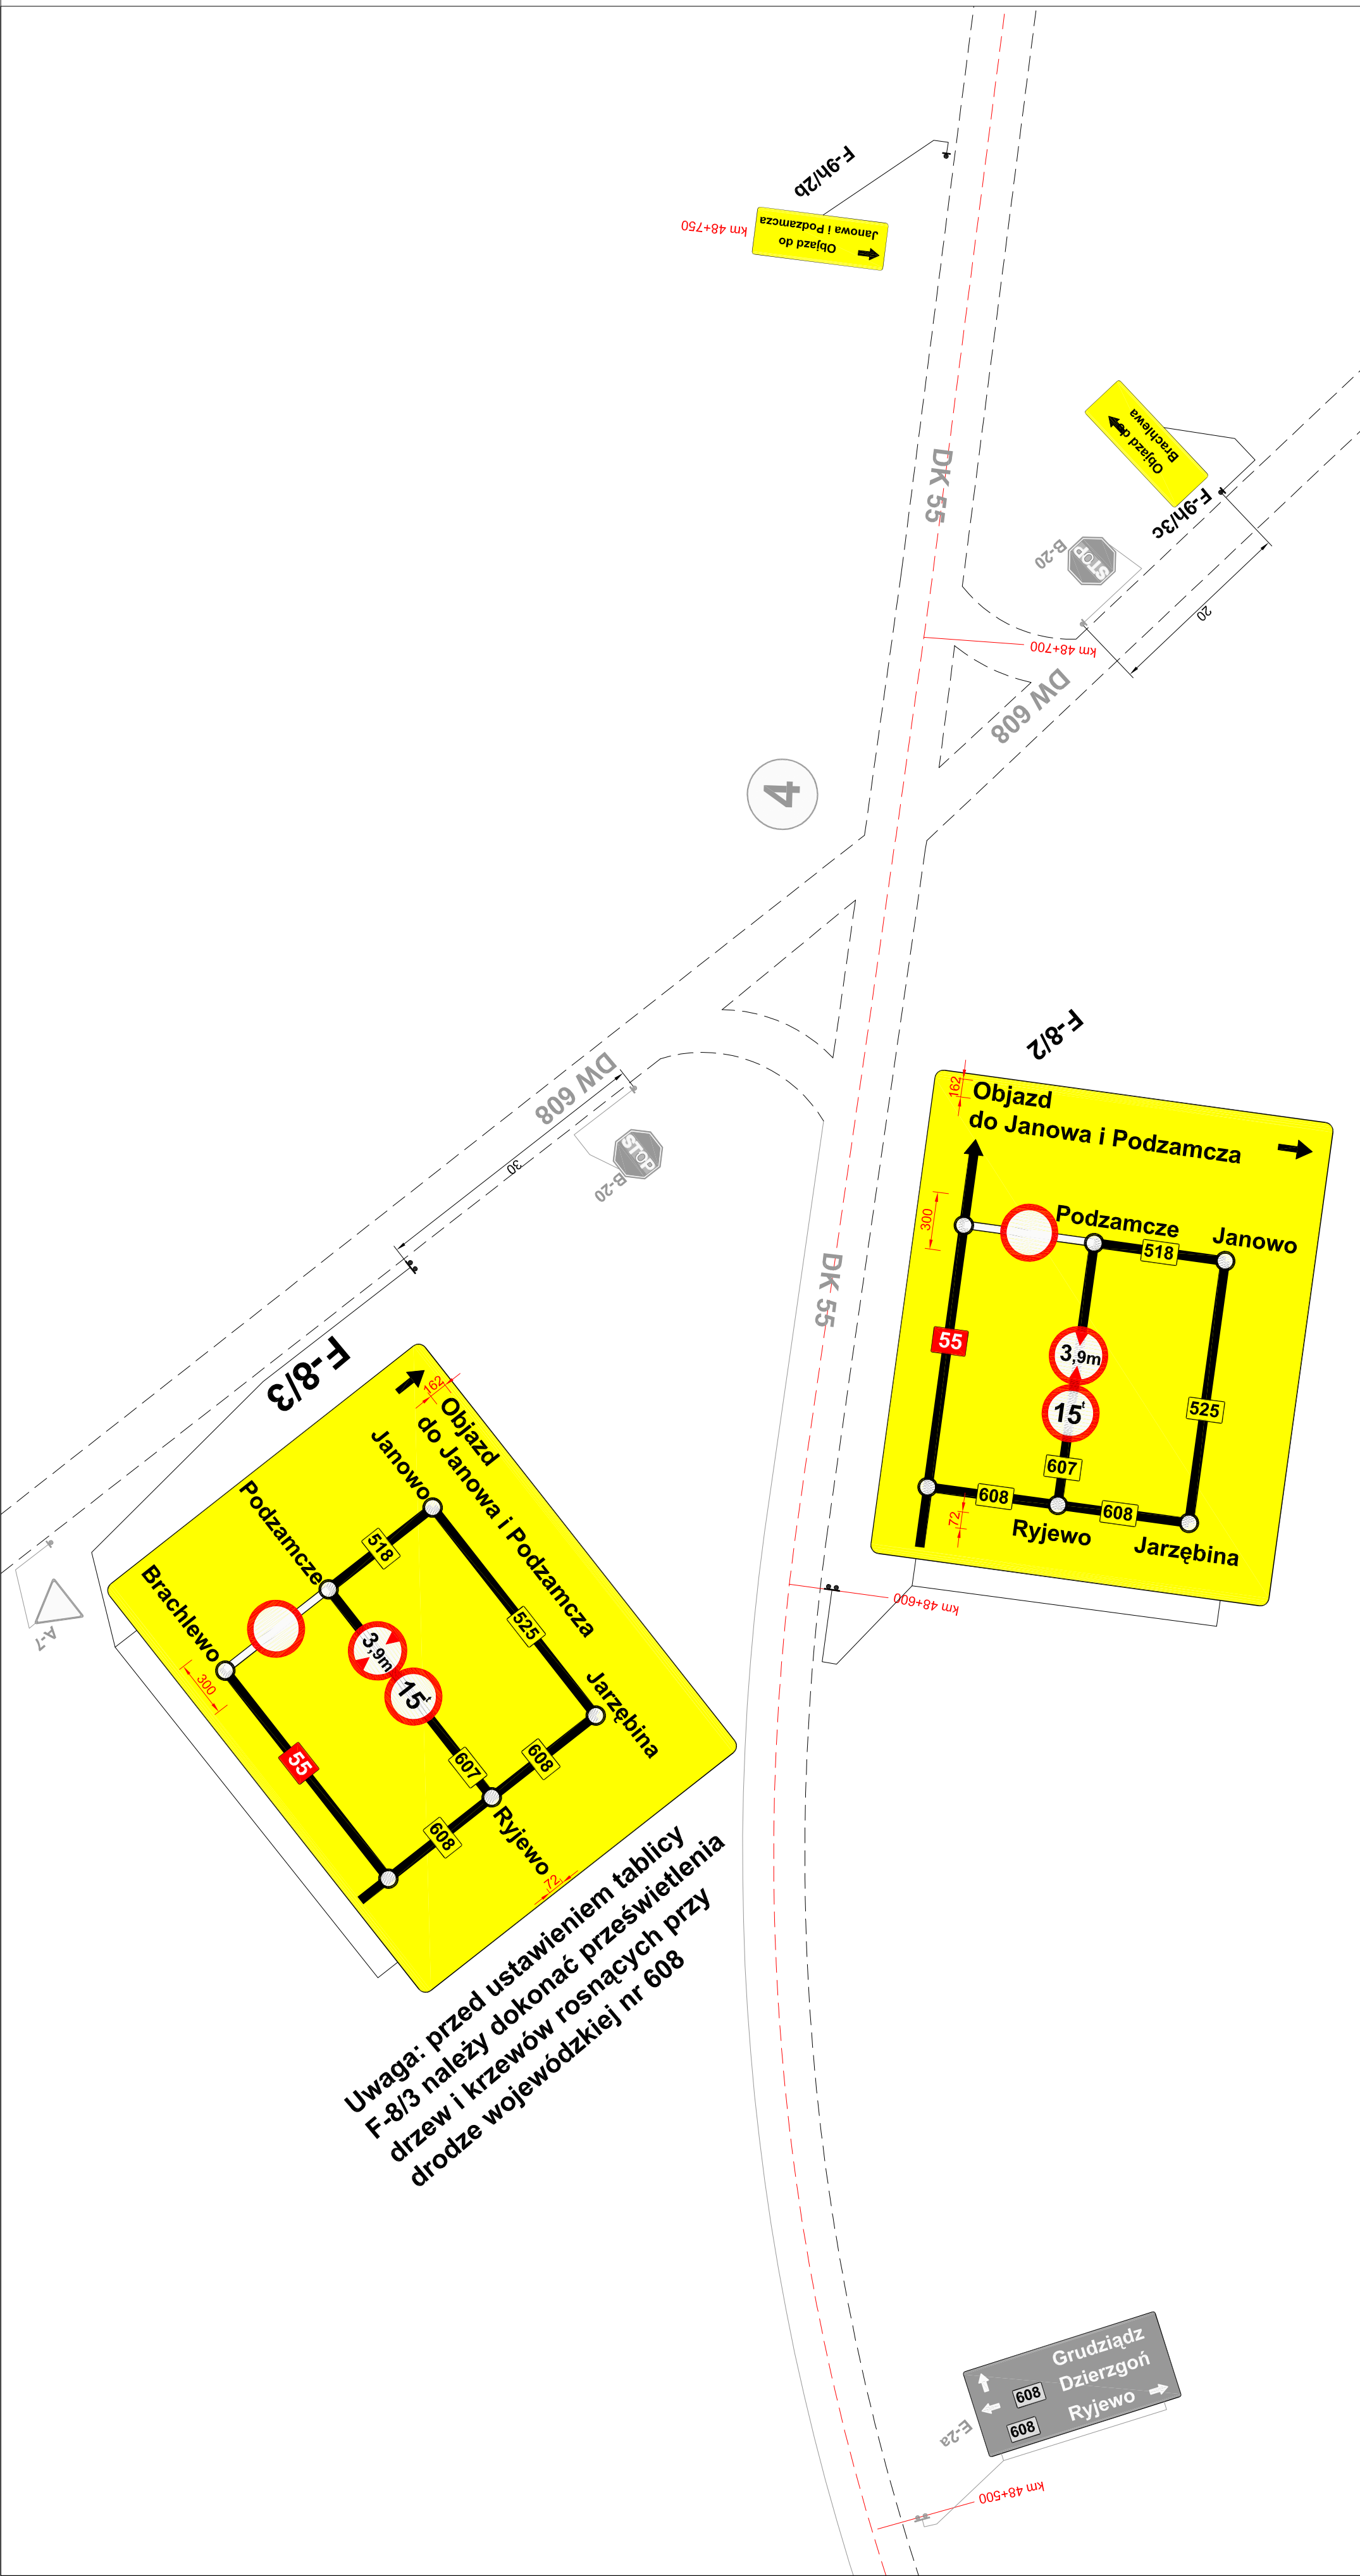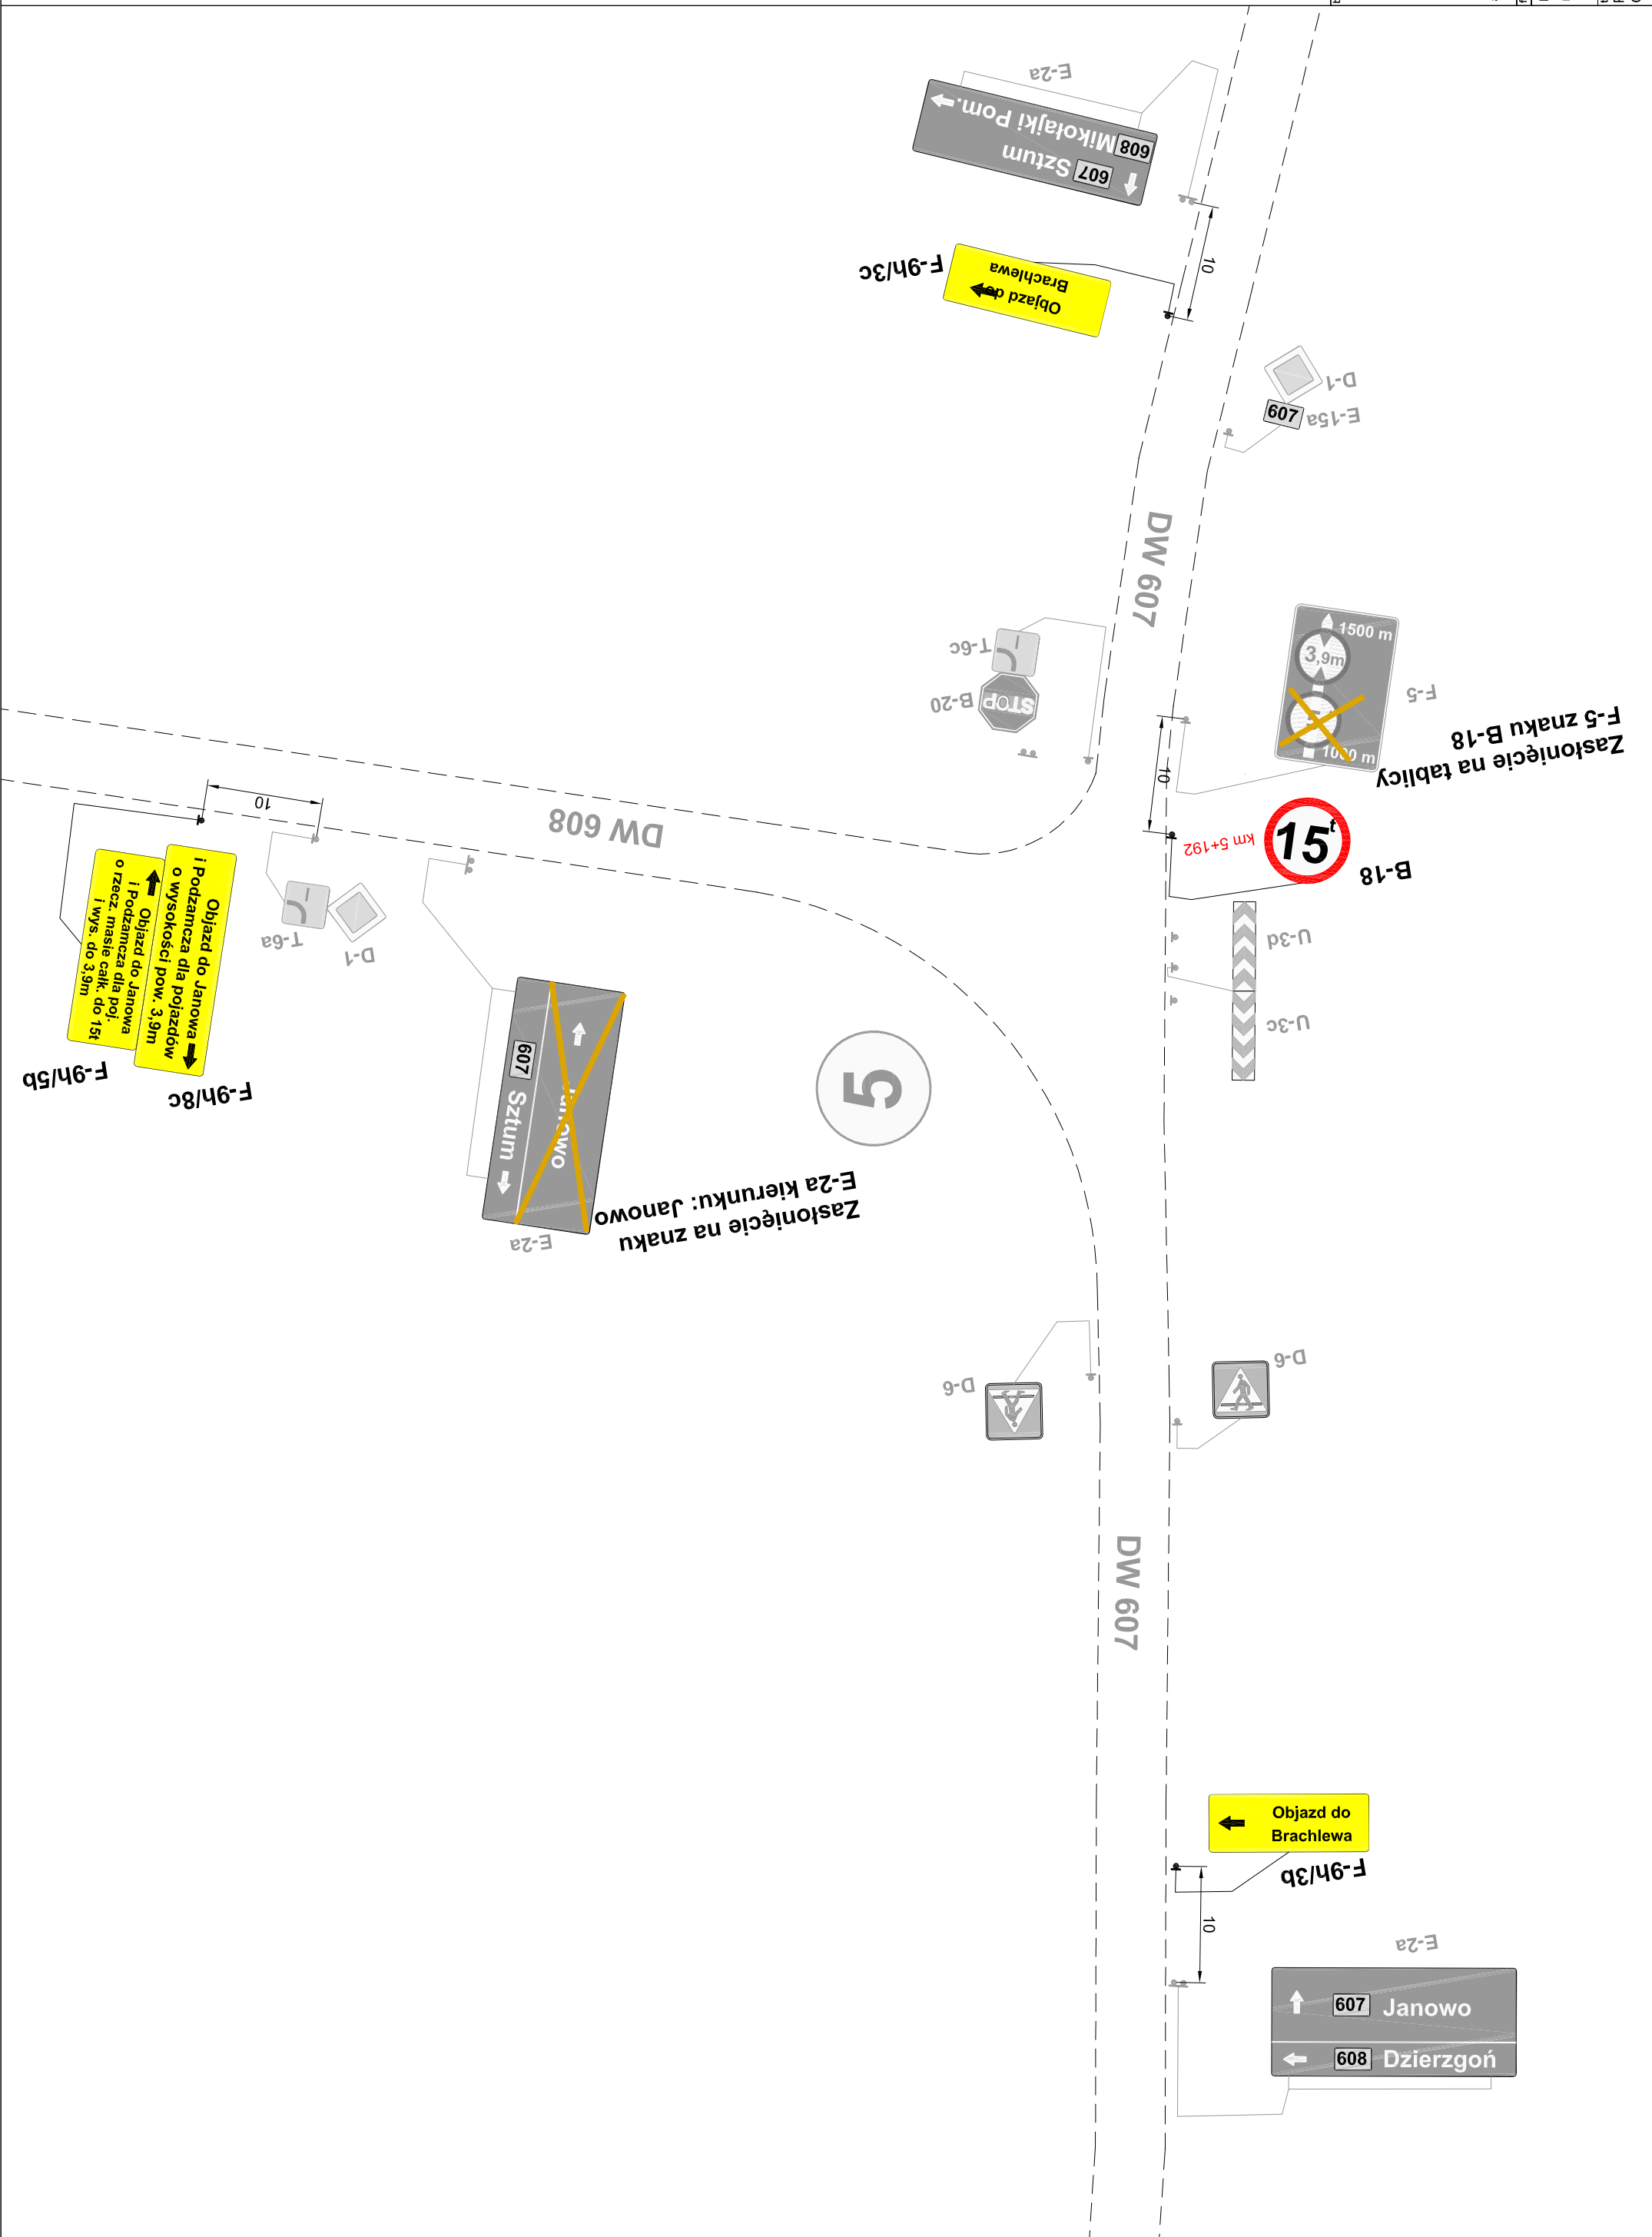

OBJAŚNIENIA



stn. nawierzchnie



proj. jezdni bitumiczna



przebud, jezdni



Znaki drogowe pionowe istniejące





Znaki drogowe pionowe

projektowane na czas robót



 Urządzenia brd projektowane
na czas robót

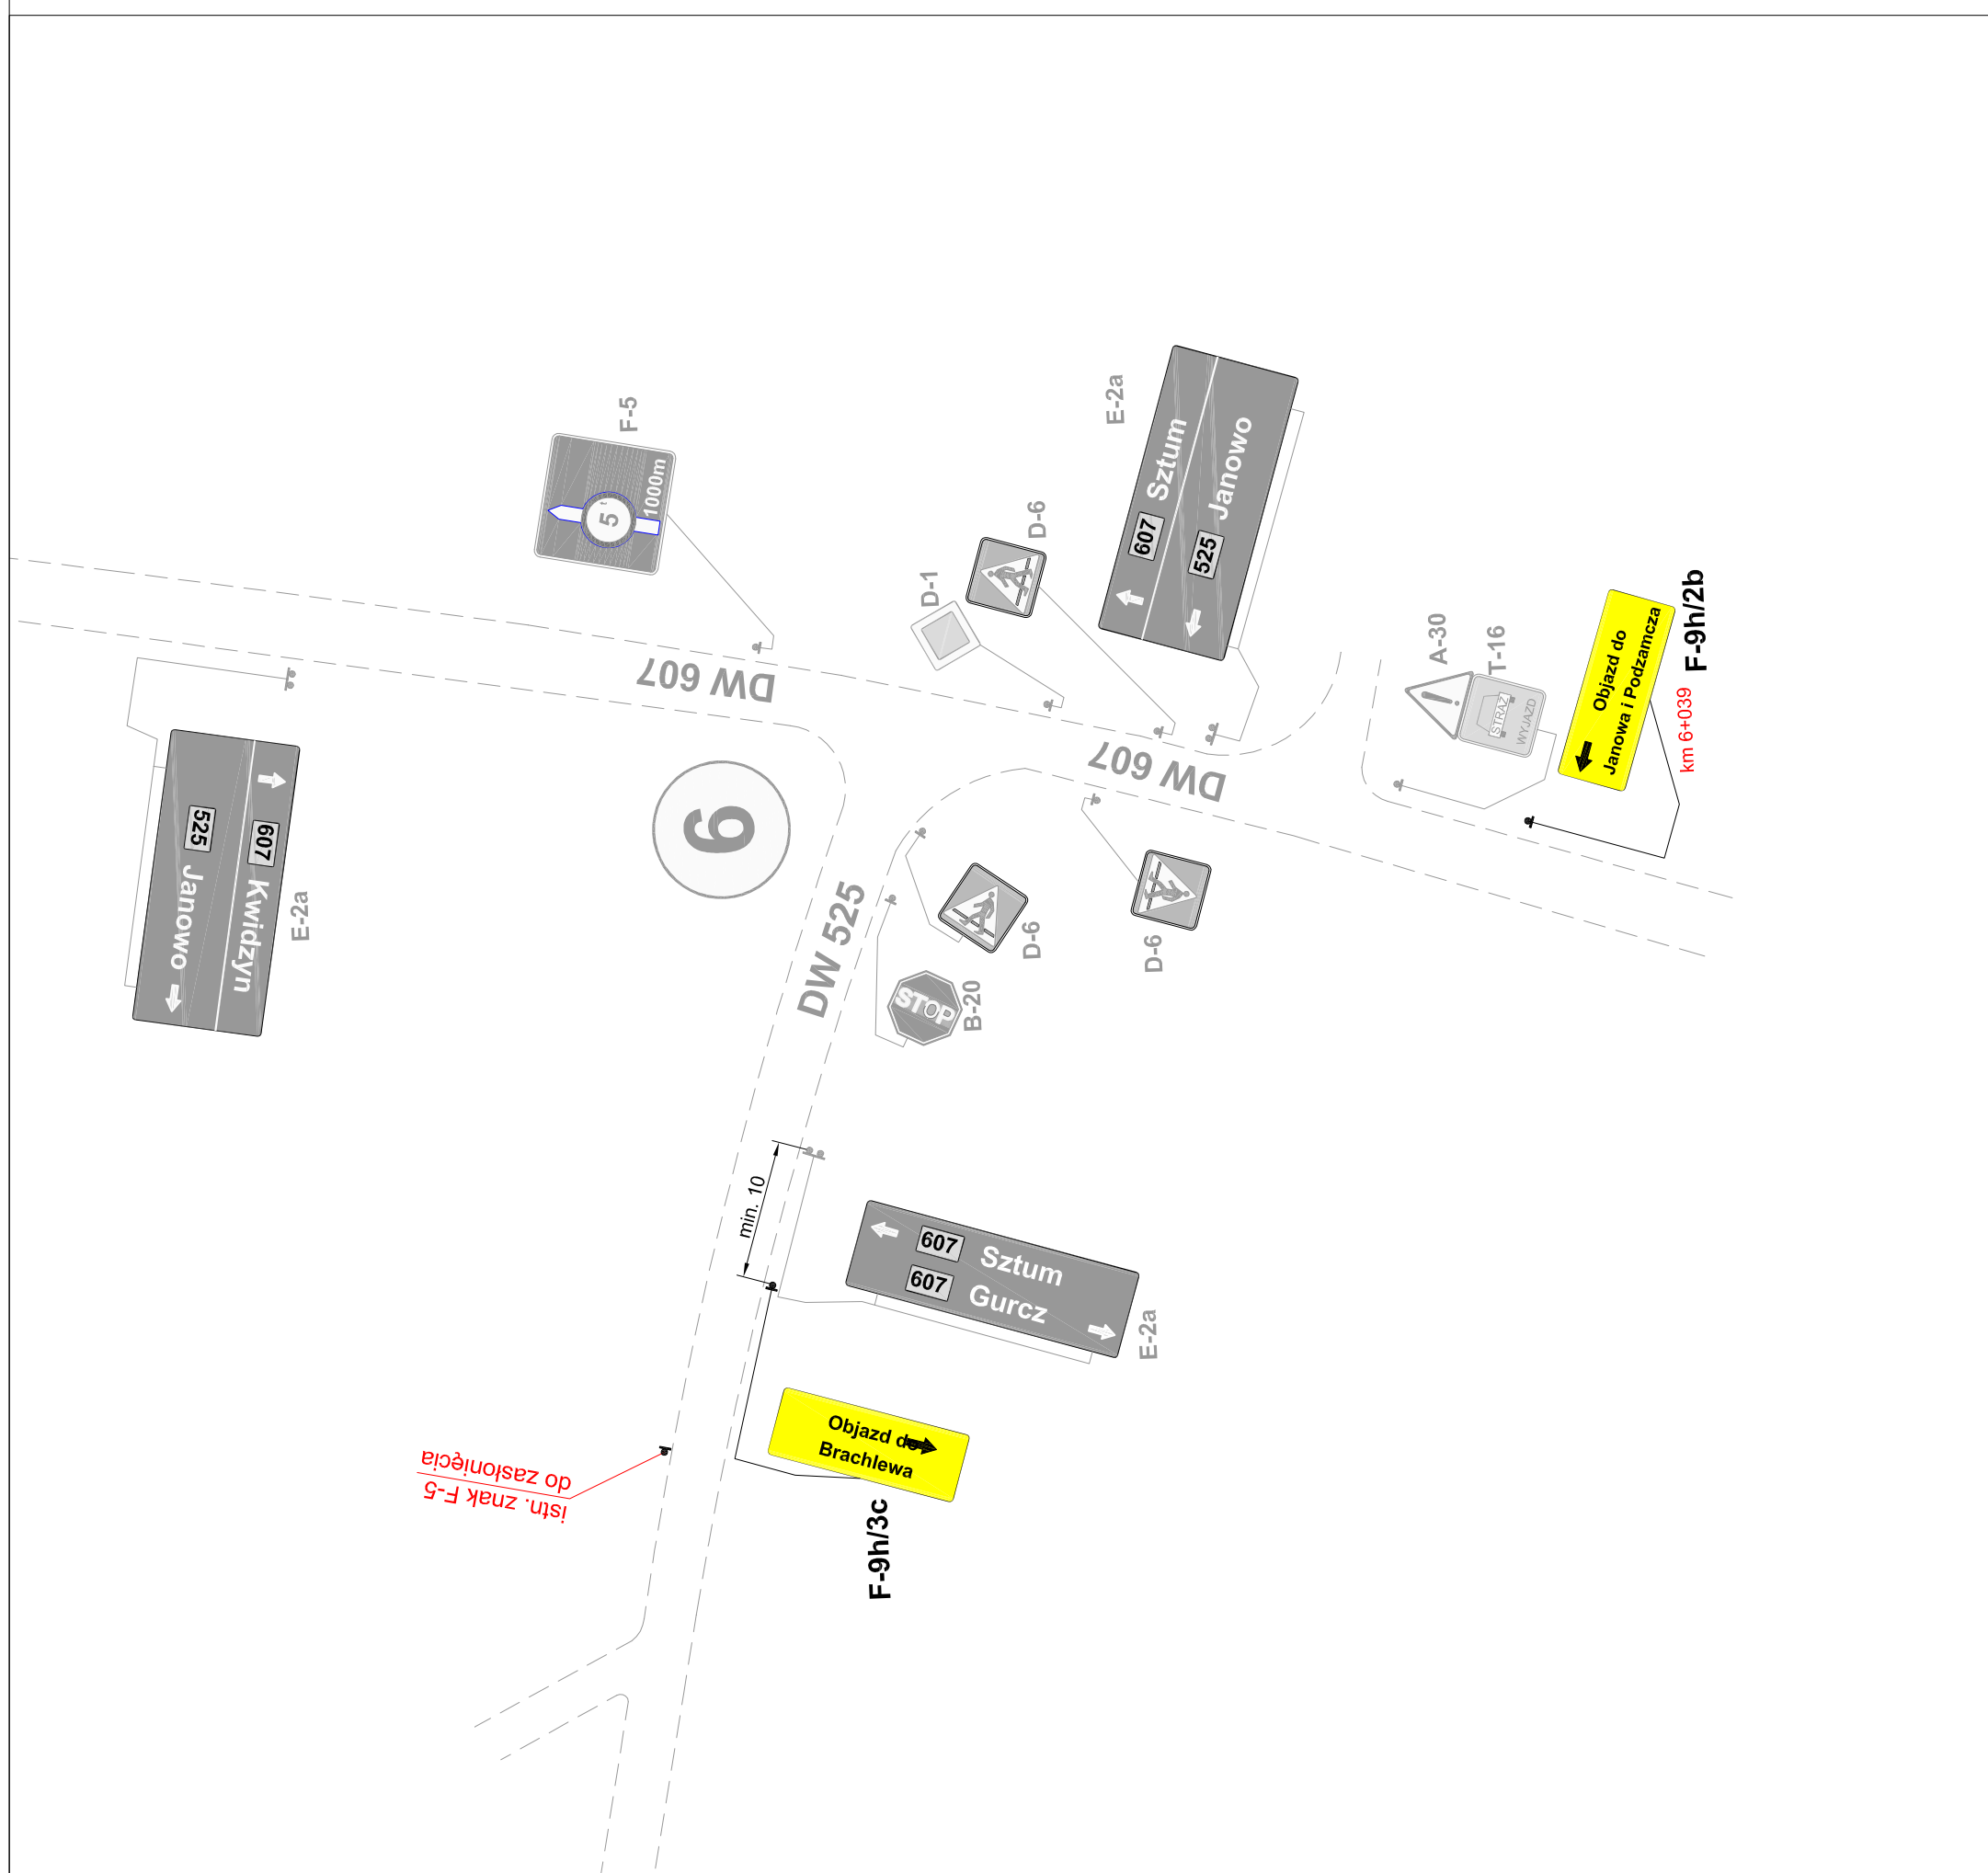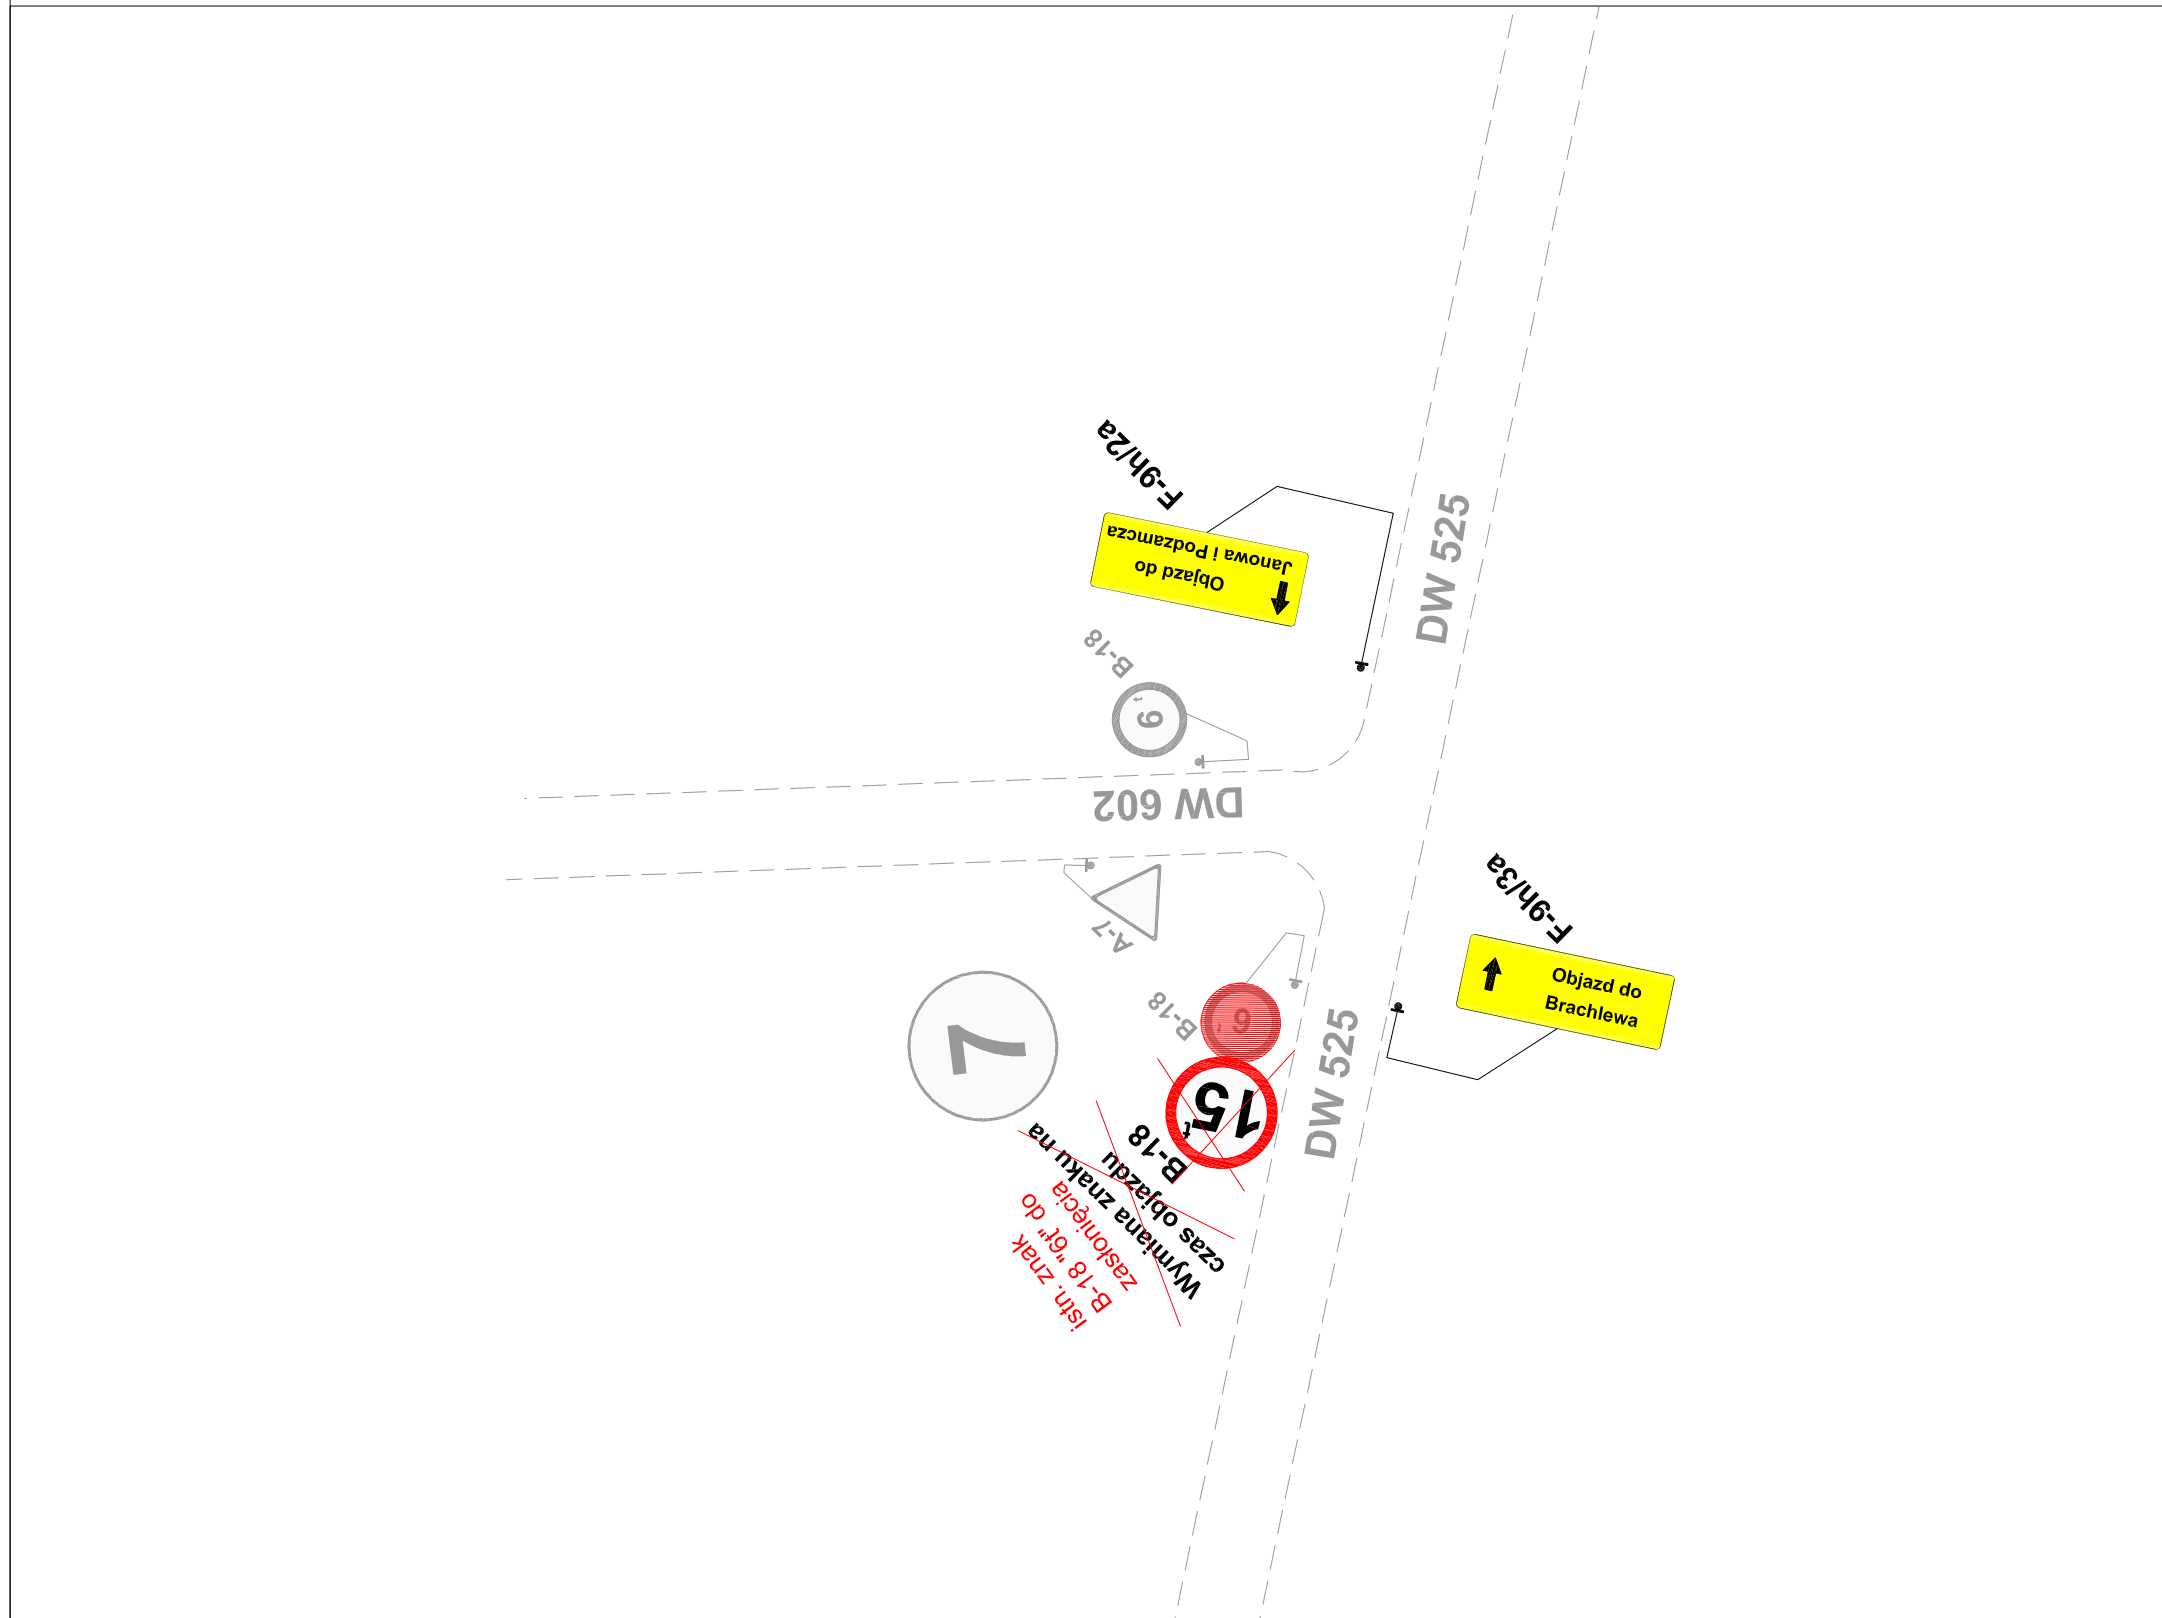




ZAKŁAD PROJEKTOWANIA, NADZÓR I USŁUG CONSULTINGOWYCH	INZDRÓG s.c.	ZARZĄD DRÓG WOJEWÓDZKICH w GŃANSKU UL. MOSTOWA 11A 86-703 GNA	15.03
inzyntant:	mgr inż. Wiesław Uszyński	DROGOWA	PROJEKT DROGOWY
tytuł projektu:	NIP 876-15-4380 REGON 141810300 KRS 0000381028 Sąd Rejonowy dla M.st. Warszawy, XII 0000381028	temat projektu	podstawa

OBJAŚNIENIA

stn. nawierzchnie

proj. jezdni bitumiczna

przebud., jezdnia

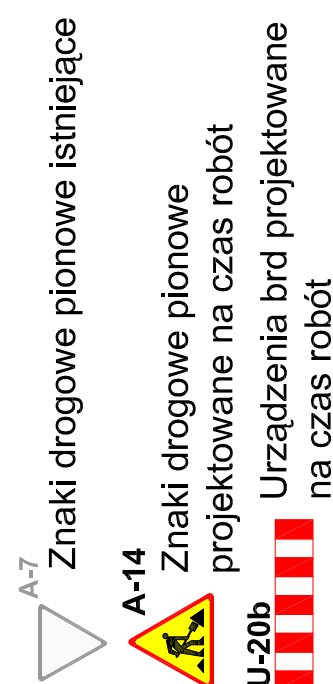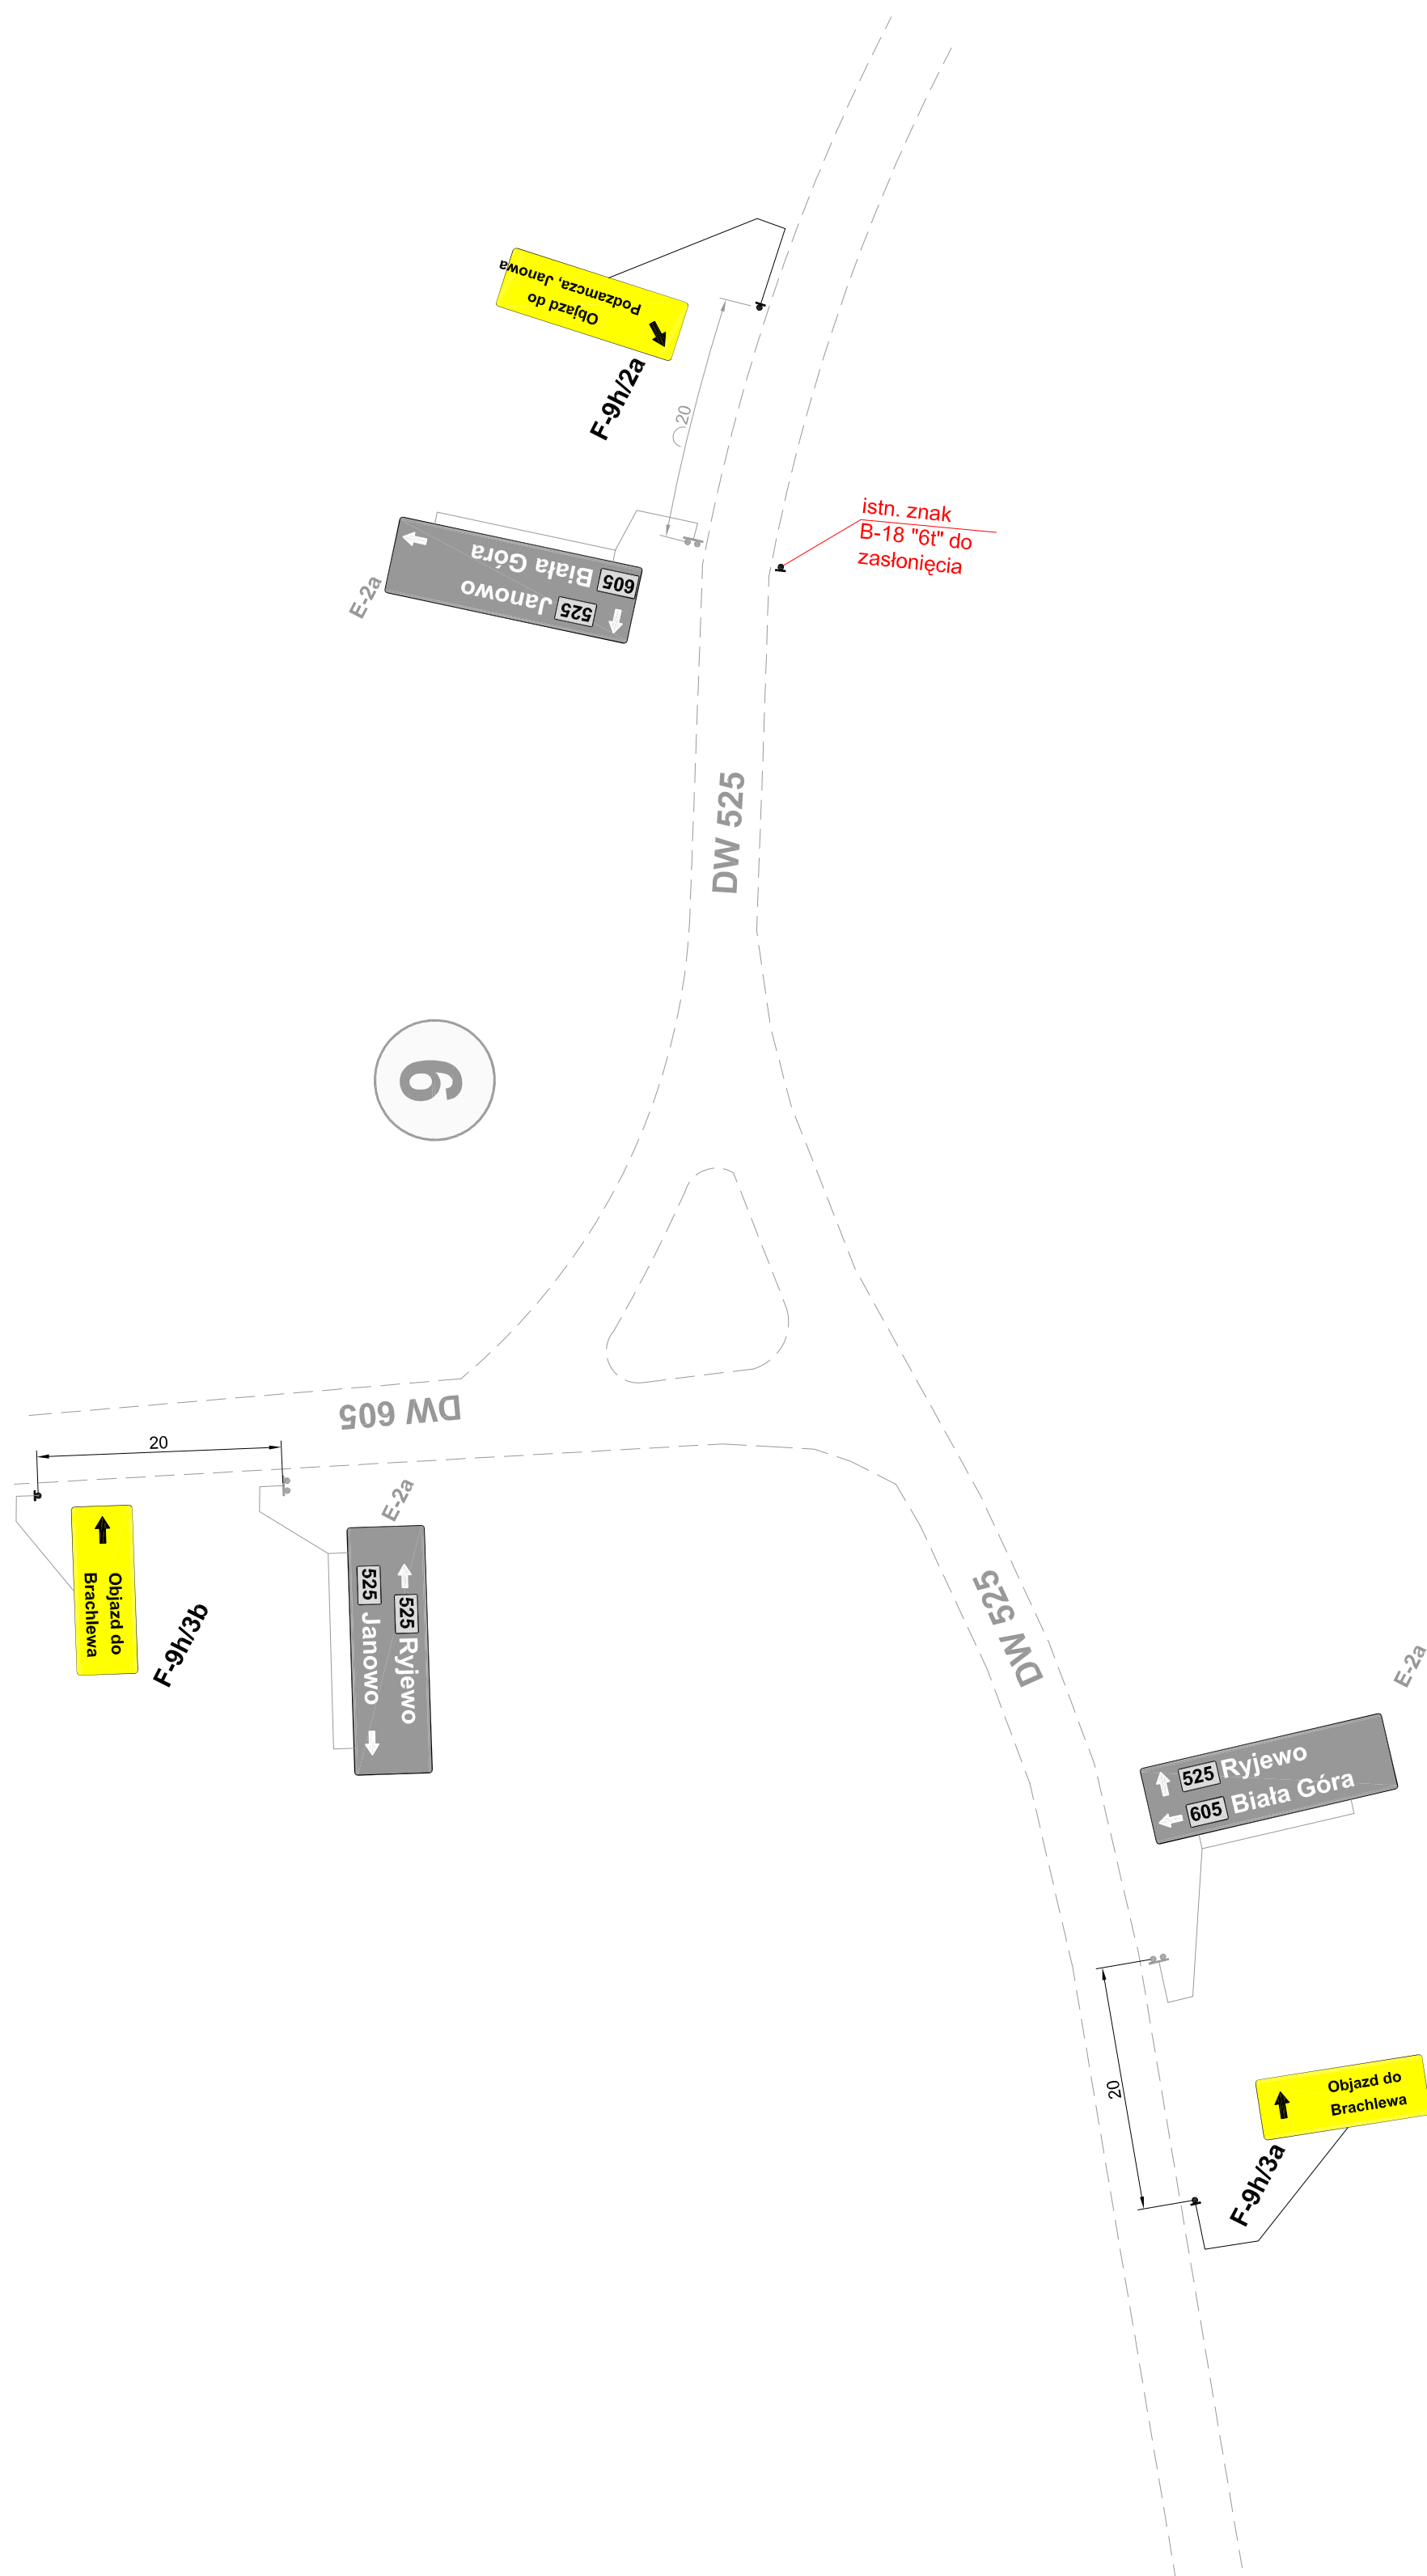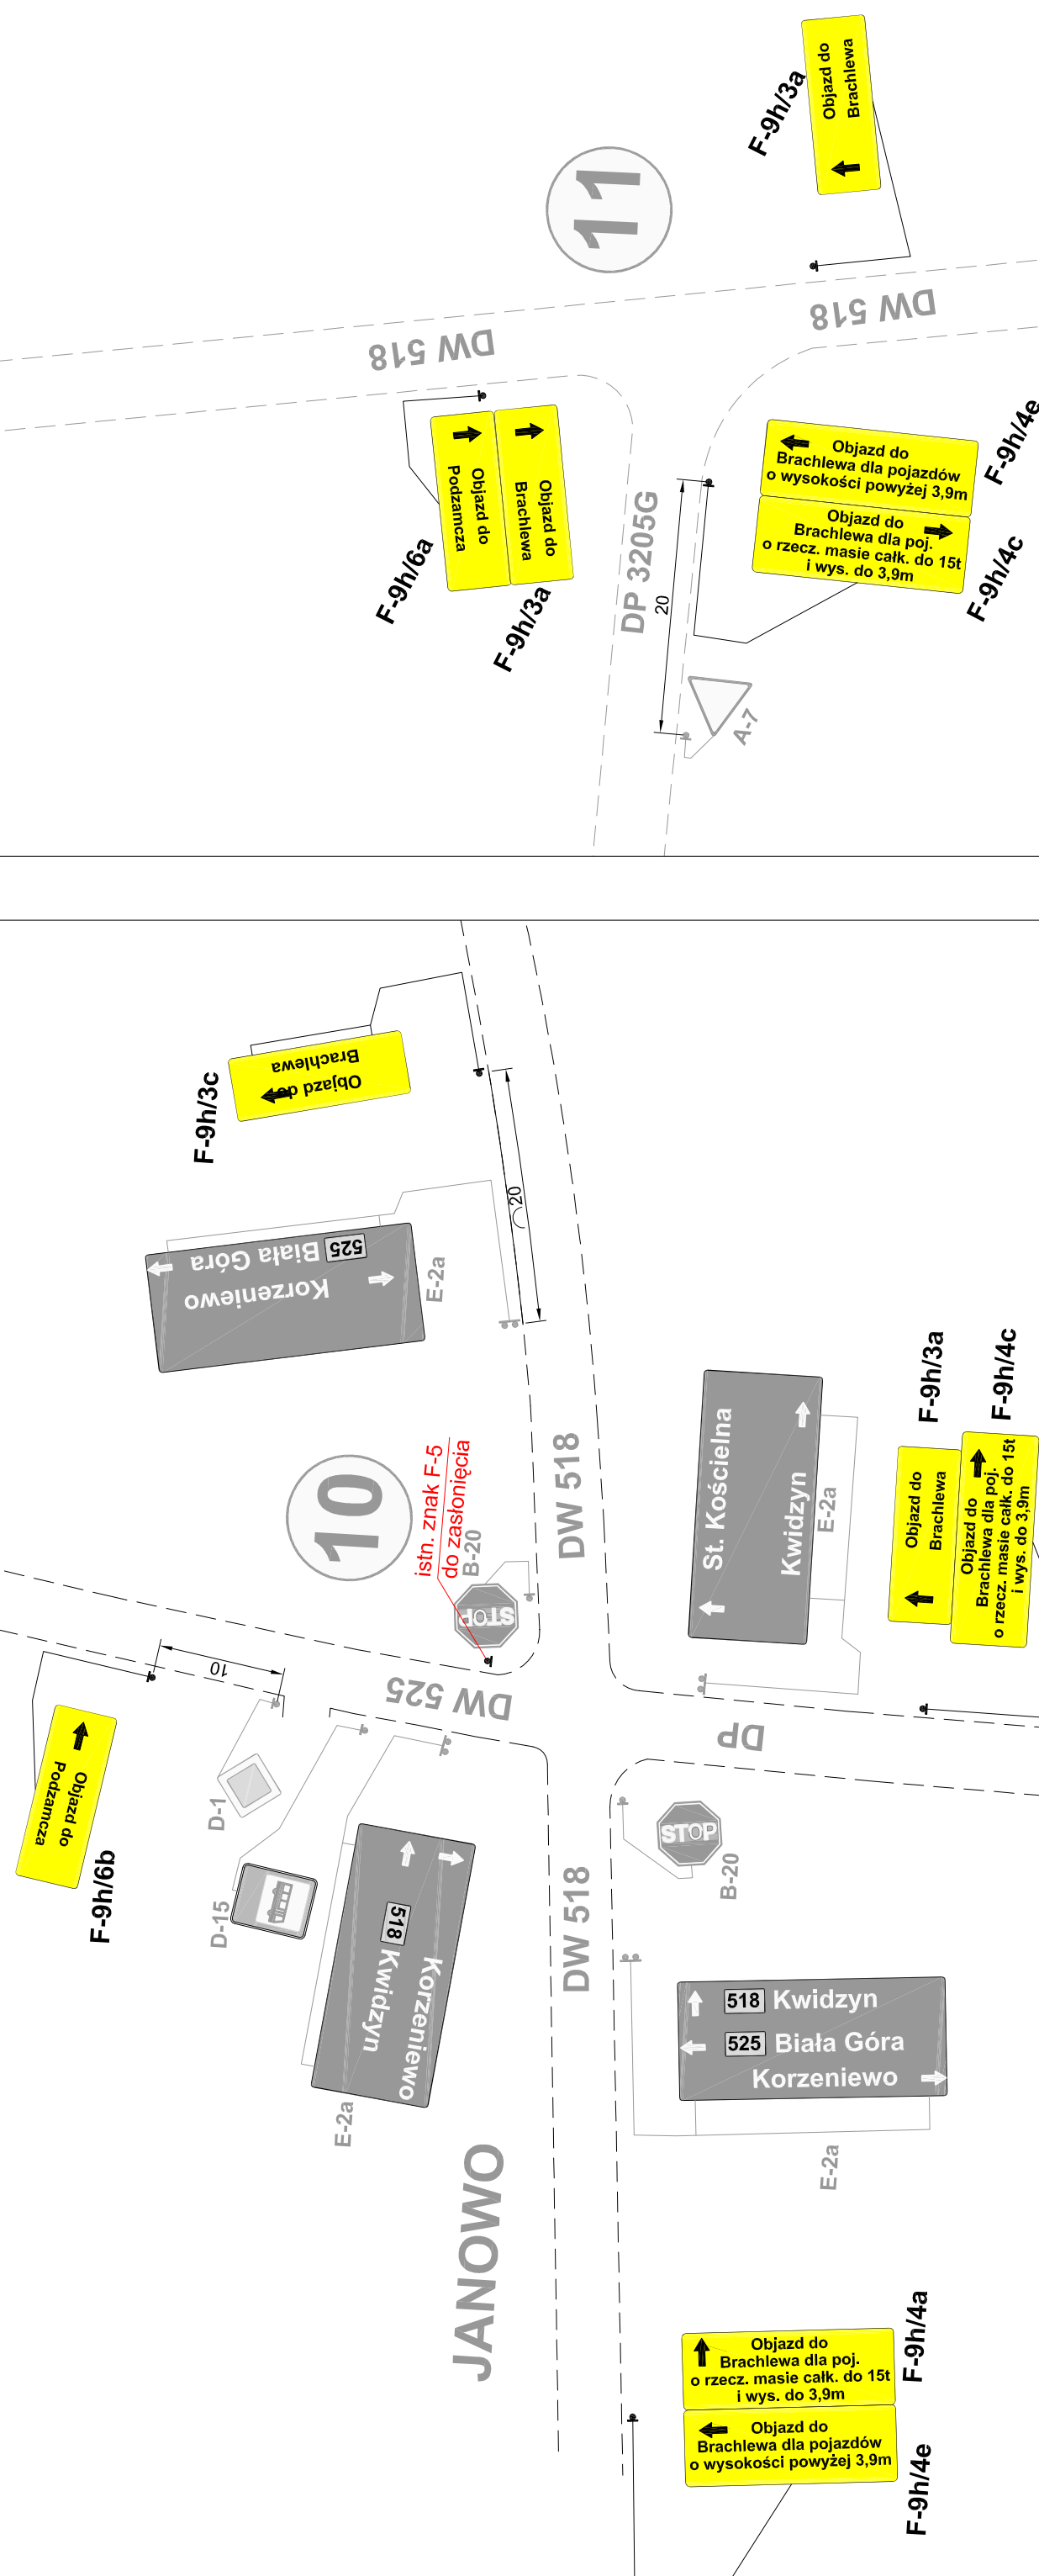[illegible]

OBJAŚNIENIA

stn nawierzenie

proj. jezdni bitumiczna

przebud, jezdni



Znaki drogowe pionowe istniejące



Źnaki drogowe pionowe

rojektowane na czas robót



Urządzenia brd projektowane
na czas robót


