

Mapa do celów projektowych
skala 1:500

OBJAŚNIENIA

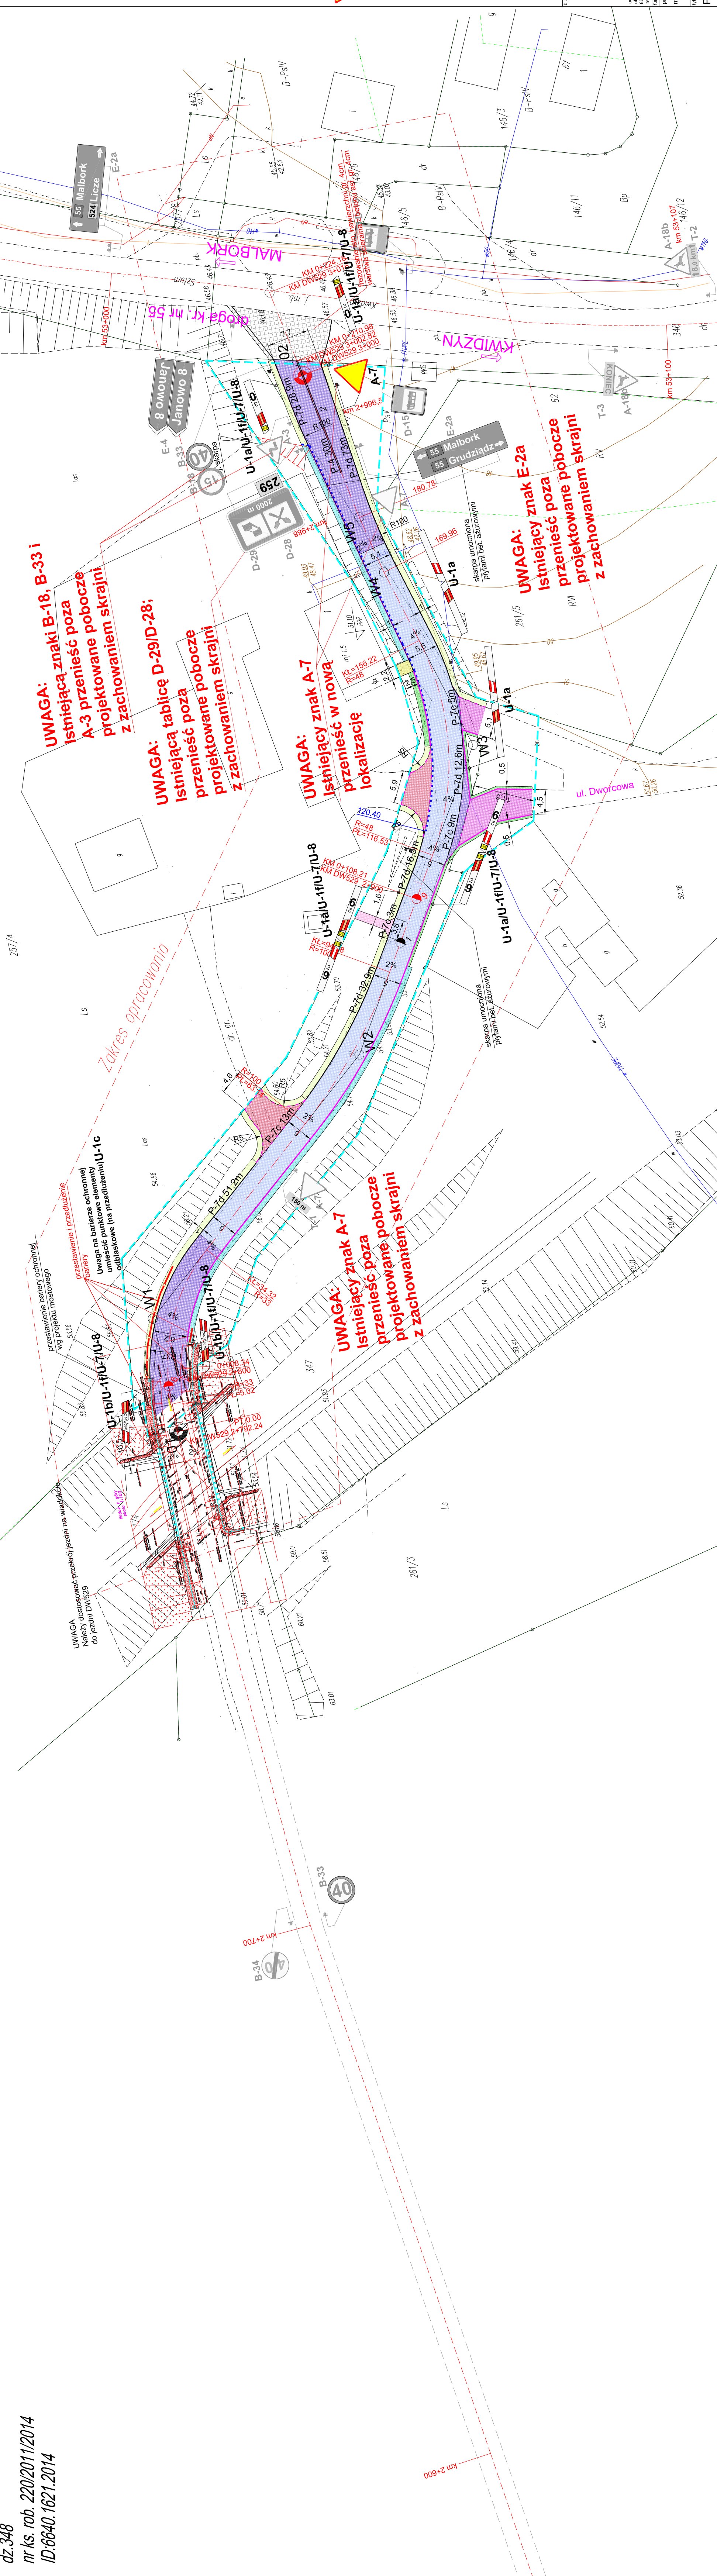
- nakładka bitumiczna jezdni
- odtworzenie naw. jezdni/poszerzenie
- remont zjazdu
- remont jezdni brukowej
- remont chodnika - kostka betonowa
- remont chodnika - kruszywo łamane
- remont, pobocze z kruszywa łamanego
- remont, pobocze gruntowe
- skarpa wzn., płytami bet. ażurowymi
- remont, krawężnik wystający
- remont, krawężnik wtopiony
- ściek uliczny z kostki kamiennej

Znaki drogowe pionowe istnieją¹ce

~~A-3~~ Znaki drogowe pionowe istniejące do likwidacji

A-7 Znak drogowy pionowe do przeniesienia w now¹ lokalizację

Elementy brd

[illegible]