


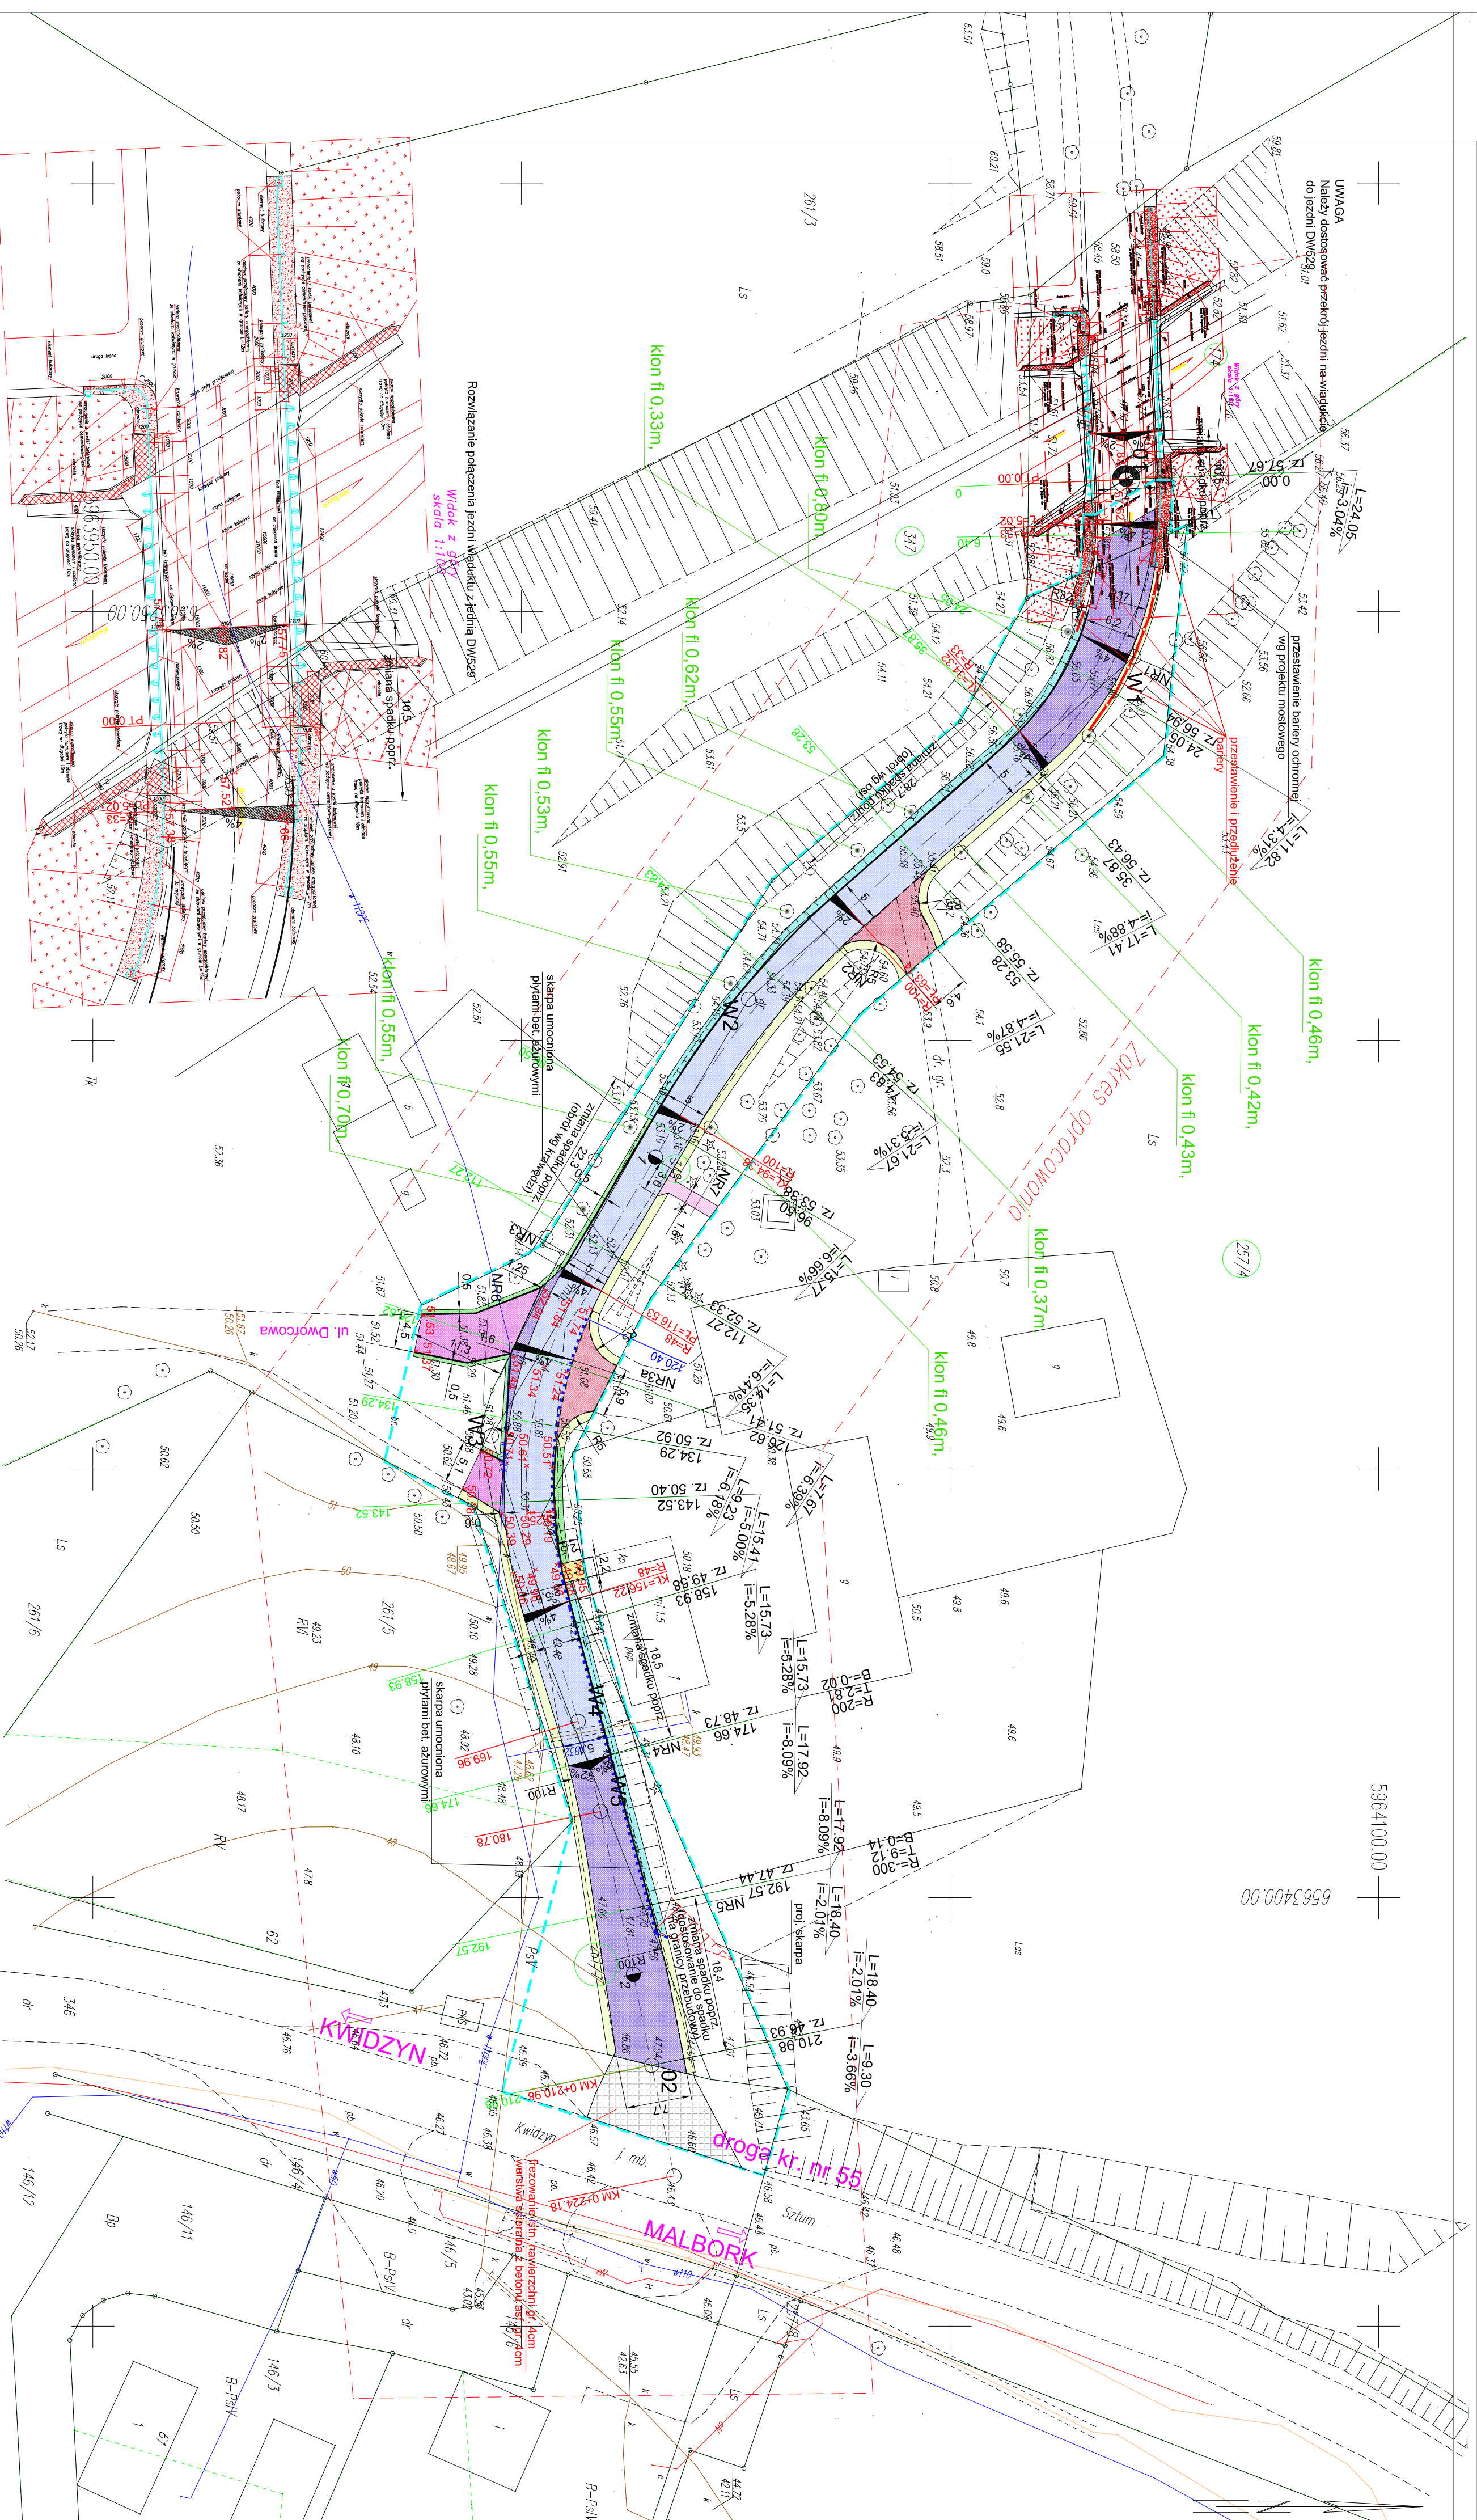

Mapa do celów projektowych
skala 1:500

woj. pomorskie
gm. Kwidzyn
obr. Brochlewo
dz. 348
nr ks. rob. 220/2011/2014
ID: 6640.1621.2014

Osnowa układu sieciowego 2000¹,
Przebieg odniesienia krajowego 60²,
Mapa powiatów z digitalizacją mapy zrealizowanej w skali 1:1000
o projekcie 35.234.244
Nie wykazała się istnieniem w terenie miejsc nie wykazanych na niniejszej mapie urządzeń
podziemnych, które nie były zgłoszone do inwentaryzacji
map, o których brak jest informacji w inżynierskich branżowych.
Mapa nie nadaje się do projektowania urządzeń w odległości mniejszej niż 4m od granicy nieruchomości.
Nie dochodziło zmian powojennej granicy. Nie ustalono obciążen służebnościami gruntowymi.
Aktualizowano na dzień 02.12.2014 r.

Wykonawca: ZUGK Geometra
e-mail: geometra.kwidzyn@gazeta.pl

Marion Kujawa S.J. tel.60163546
Kwidzyn dnia 17.12.2014 r

[illegible]


OBJAŚNIENIA

- | | |
|---|--------------------------------------|
|  | nakładka bitumiczna, jezdni |
|  | odtworzenie naw. jezdni/poszerzenie |
|  | remont zjazdu |
|  | remont jezdni brukowej |
|  | remont chodnika - kosa betonowa |
|  | remont chodnika - kruszywo łamane |
|  | remont, pobocze z kruszywa łamanego |
|  | remont, pobocze gruntowe |
|  | skapa wzm. płytami bet. ażurowymi |
|  | remont, krawężnik wystający |
|  | remont, krawężnik wtopiony |
|  | ściek uliczny z kostki kamiennej |
|  | grania przebudowy |
|  | numery działek w granicy opracowania |

OBJAŚNIENIA

niweleta

teren istniejących

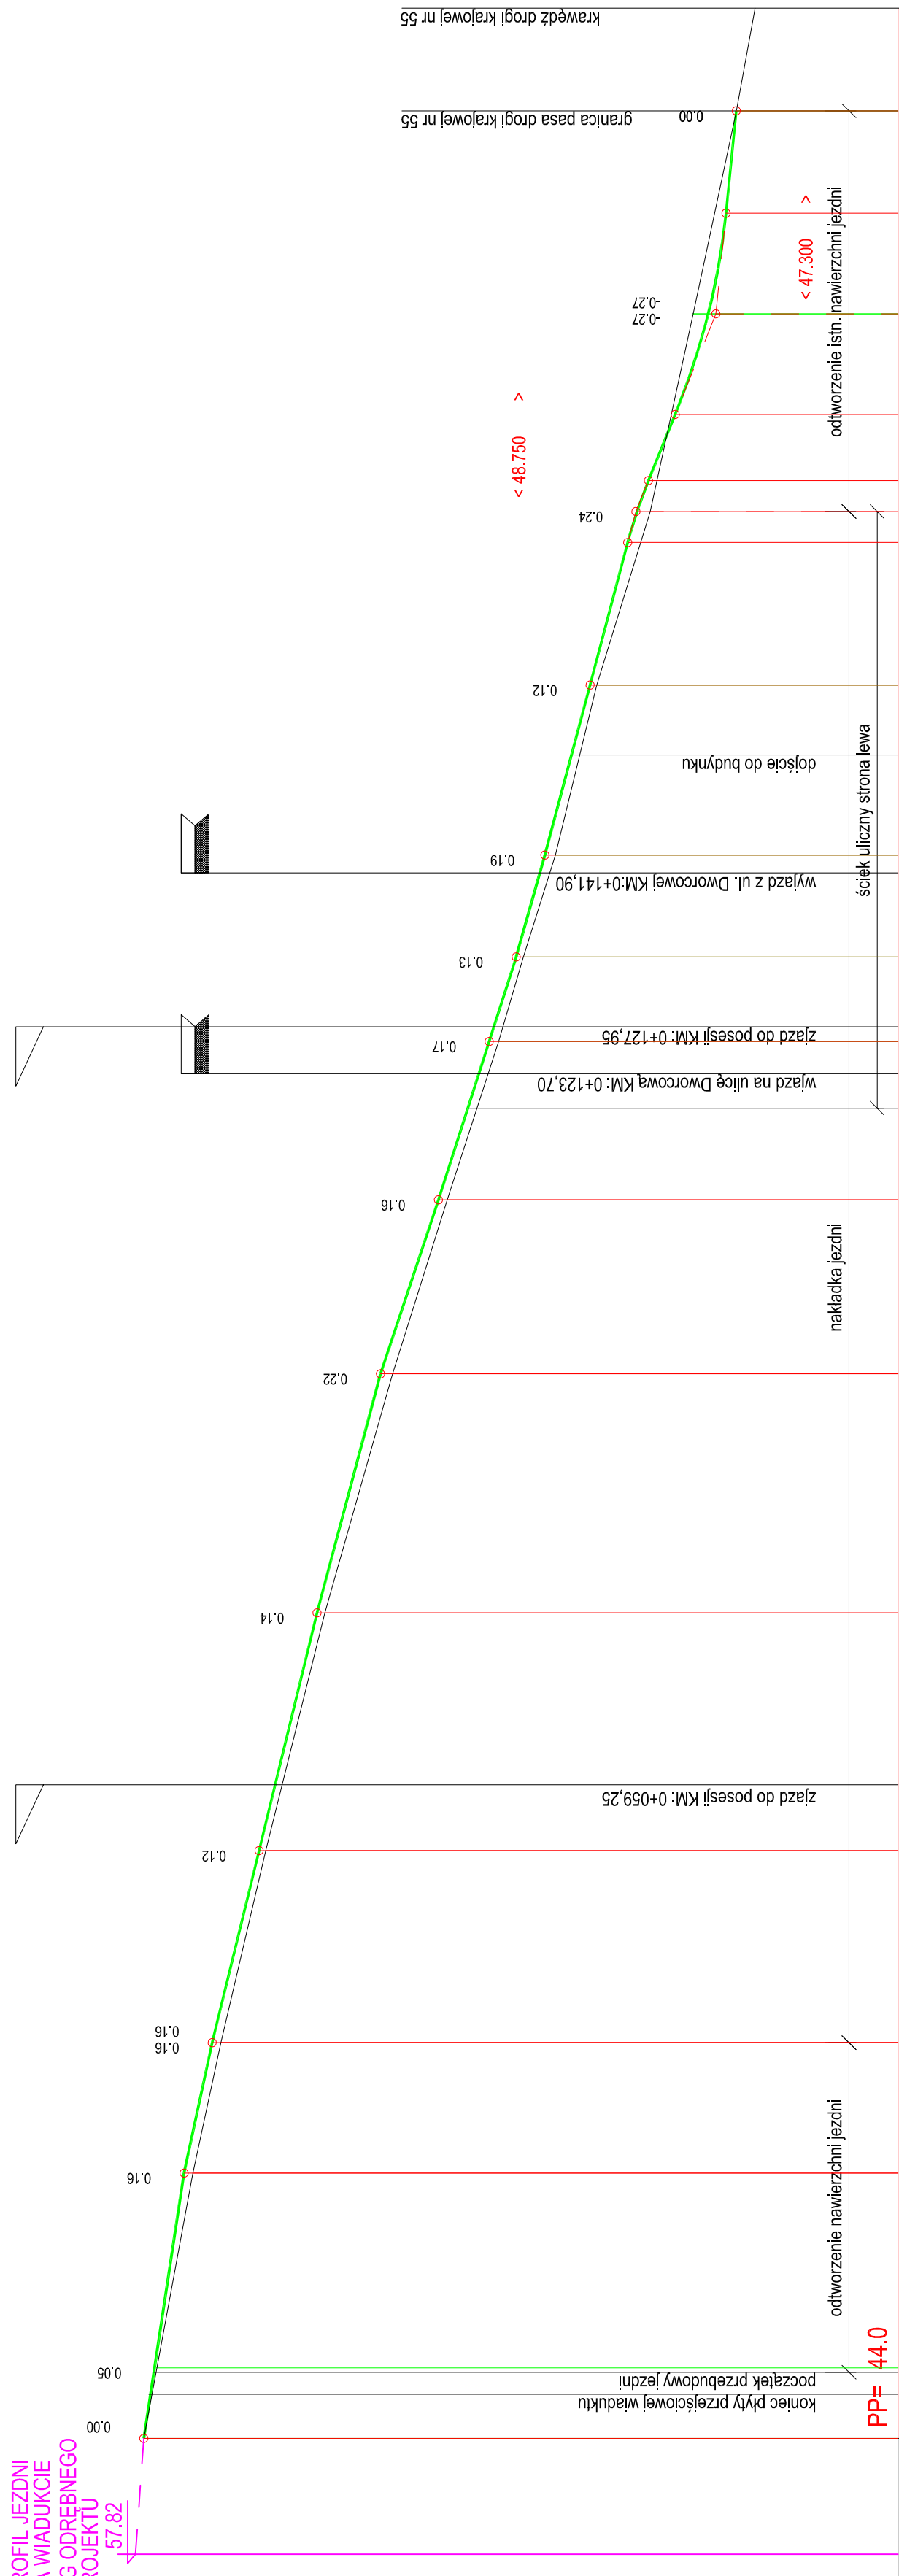

KALA 1:100/1:500

[illegible]

data opracowania:	ZAKŁAD PROJEKTOWANIA, NAZORUJĄCY USŁUGI CONSULTINGOWYCH		inwestor:	ZARZĄD DROGI WOJEWÓDZKICH W GDAŃSKU ul. Żwirki i Wigury 1A 80-778 GDAŃSK		data projektu:	15.03
data:	01.07.2016 r.	HP 876-35-14-388 Krajowy Rejestr Budowlanych	tytuł projektu:	DROGOWA			
data zatwierdzenia:	01.07.2016 r.	01.07.2016 r.	opracowanie:	PROJEKT WYKONAWCZY			
tytuł rysunku:	PROJEKT PODŁOŻY		nr rysunku:	2		data wykonania:	29.01.2015

PRZEKRÓJ NORMALNY 3a
0+125,00

PRZEKRÓJ NORMALNY NR 3
0+94,24 - 0+116,53

PRZEKRÓJ NORMALNY NR 2
0+63,00 - 0+94,24






PRZEKRÓJ NORMALNY NR 1
0+0,00 - 0+35,87

PRZEKRÓJ NORMALNY 6
ul. Dworcowa

PRZEKRÓJ NORMALNY 5
0+192,57


RZEKRÓJ NORMALNY 4
0+174,66 - 0+192,57

PRZEKRÓJ NORMALNY 7
0+102,00

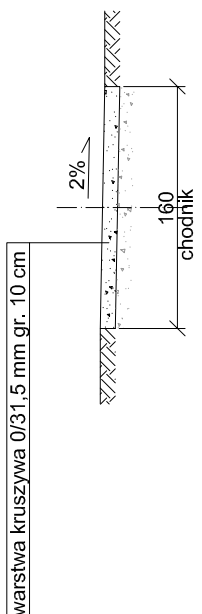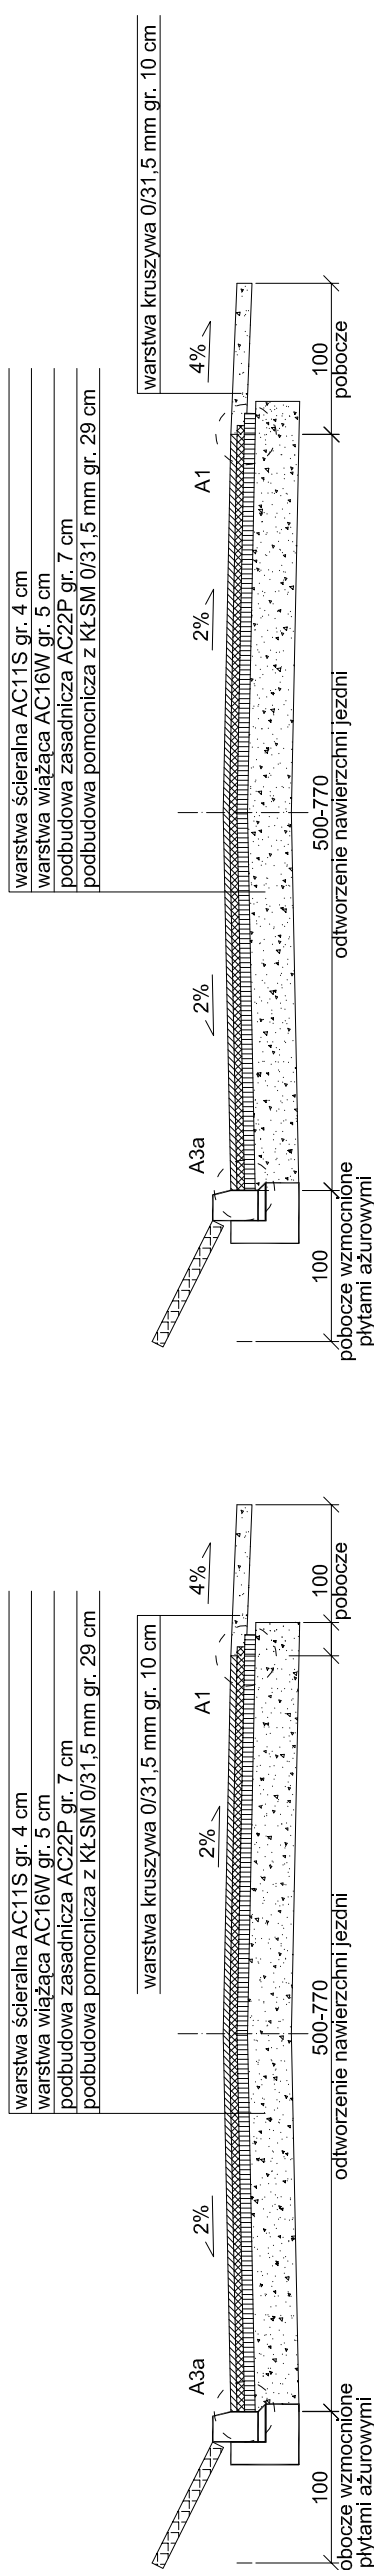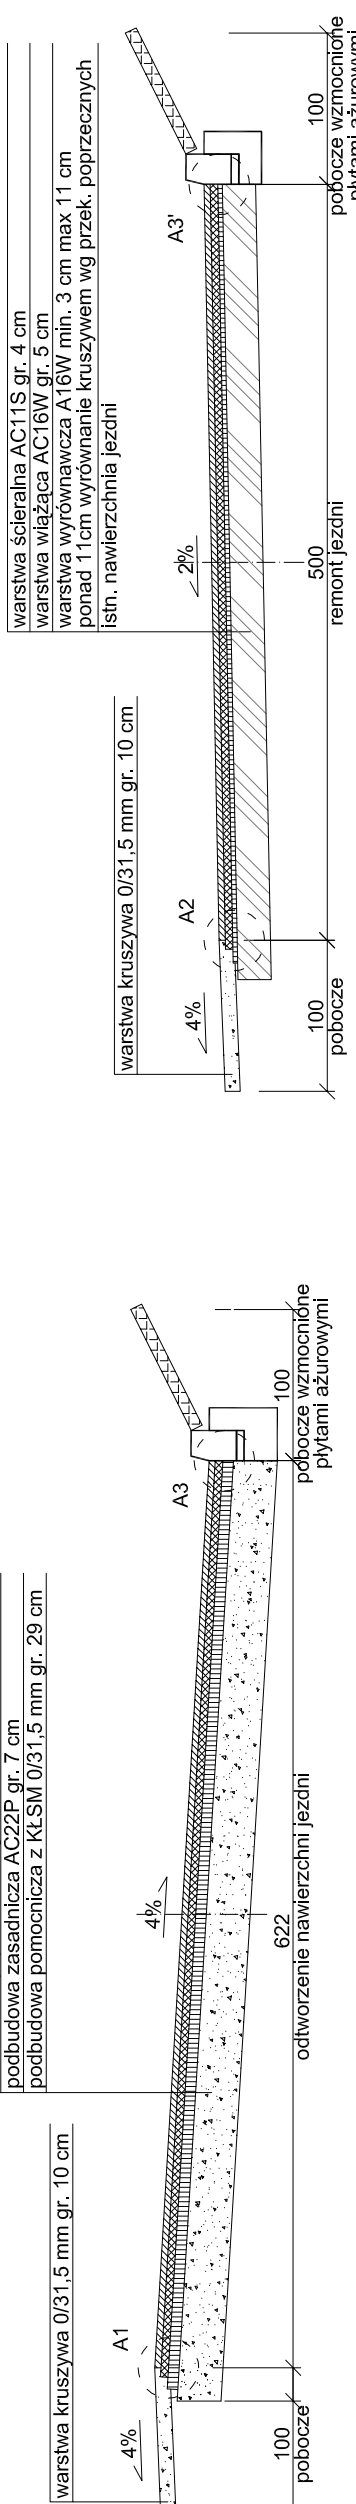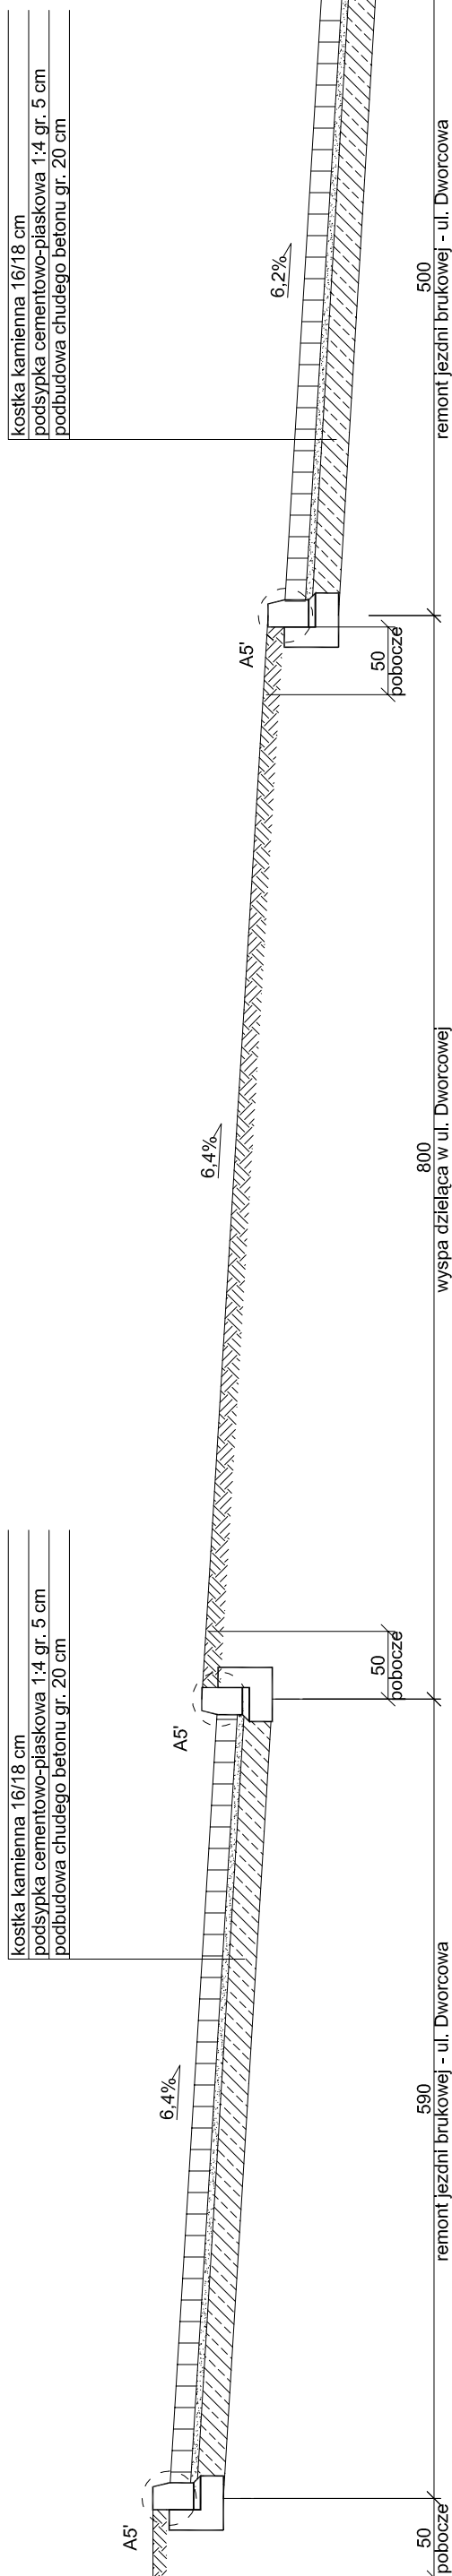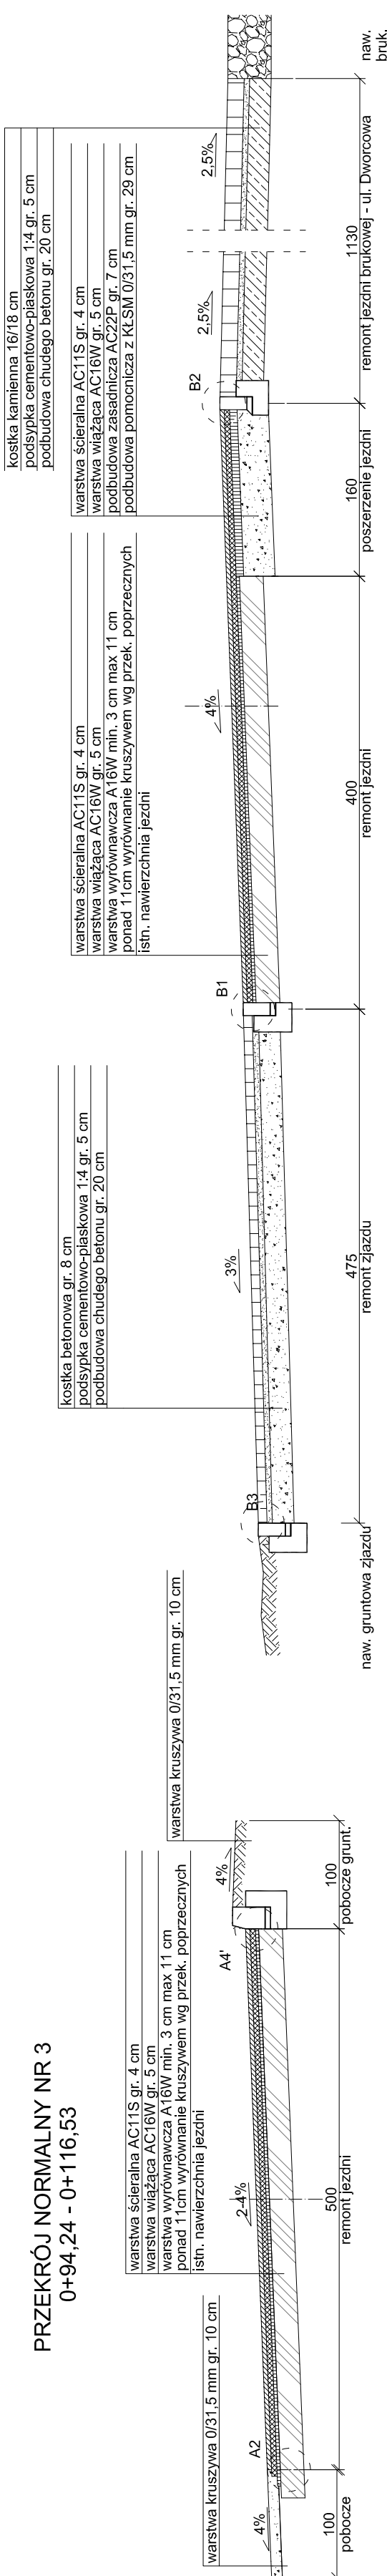




SZCZEGÓŁ A1

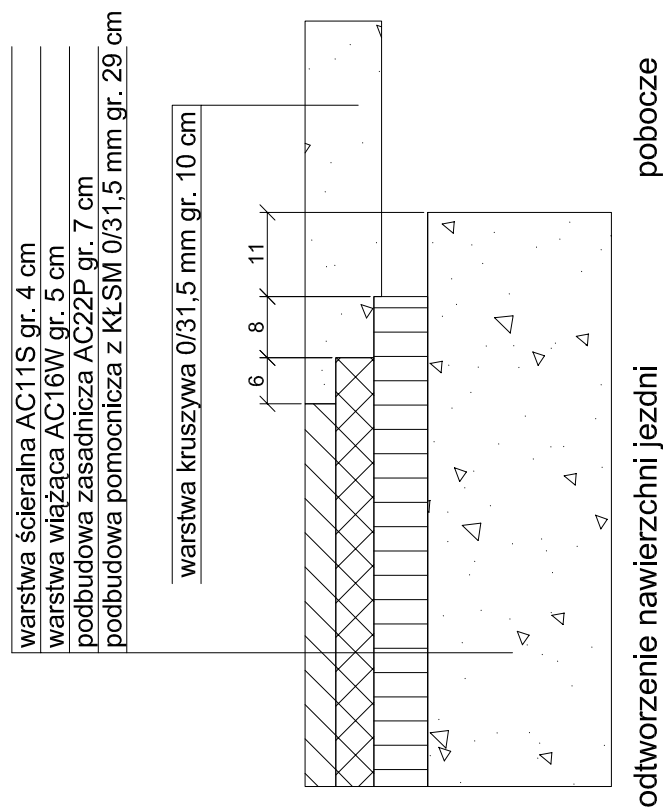


SZCZEGÓŁ A2

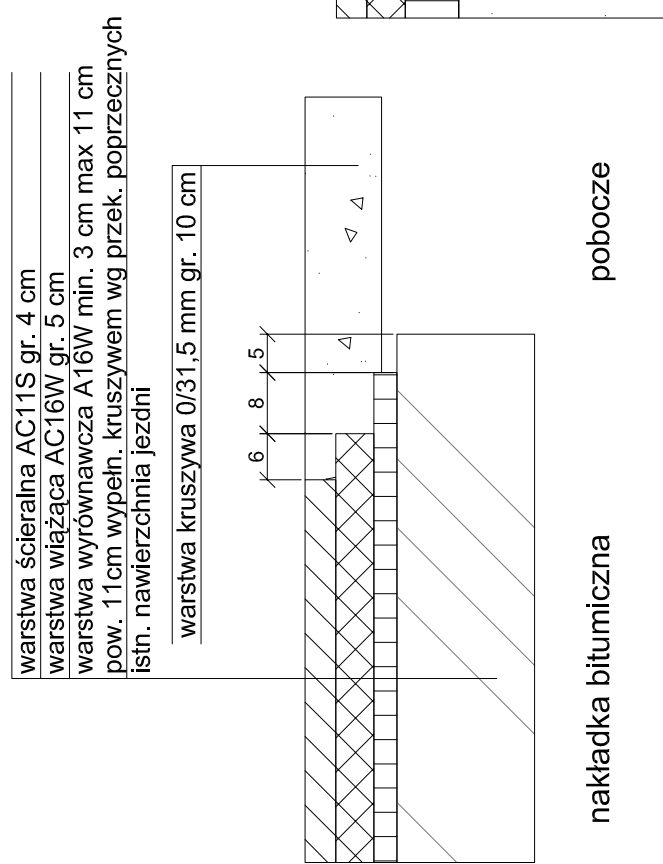


SZCZEGÓŁ A3

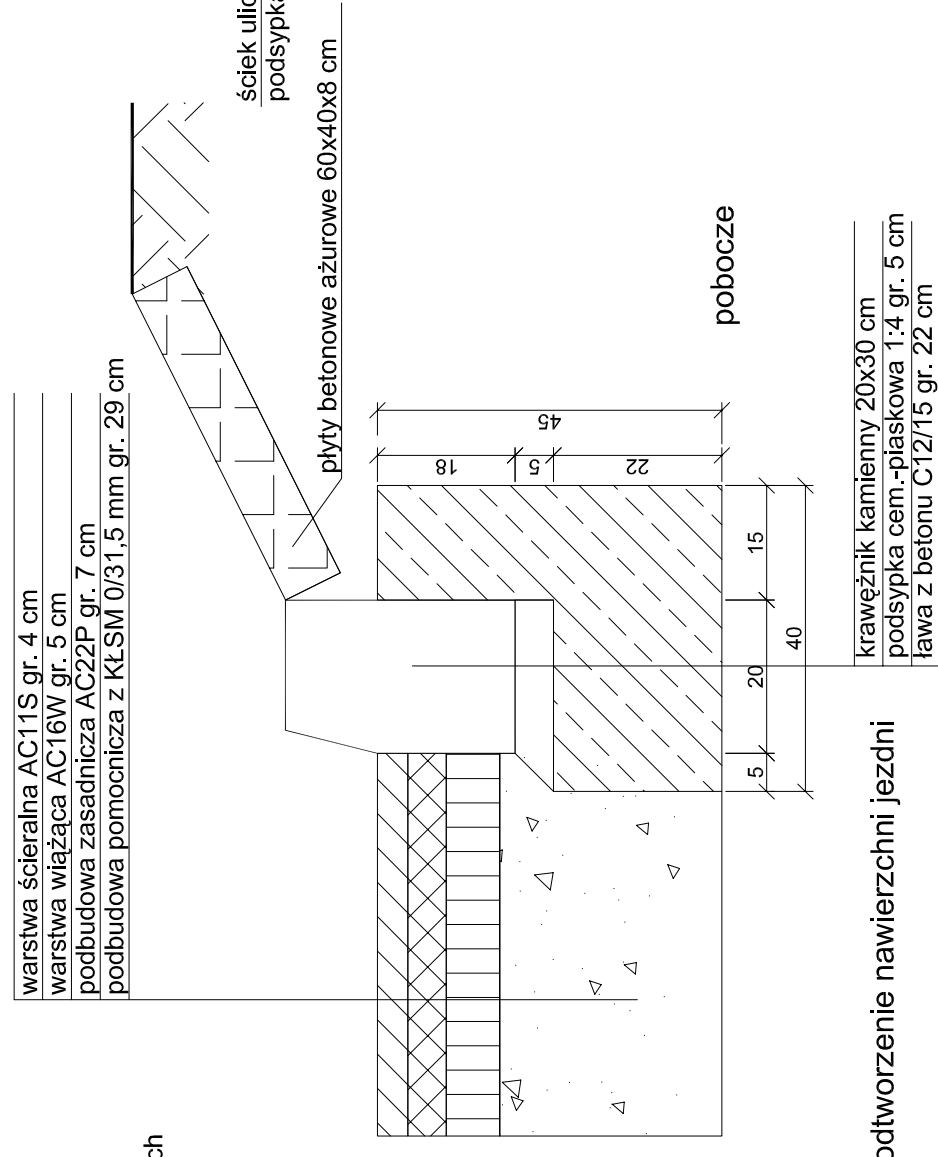


SZCZEGÓŁ A3a

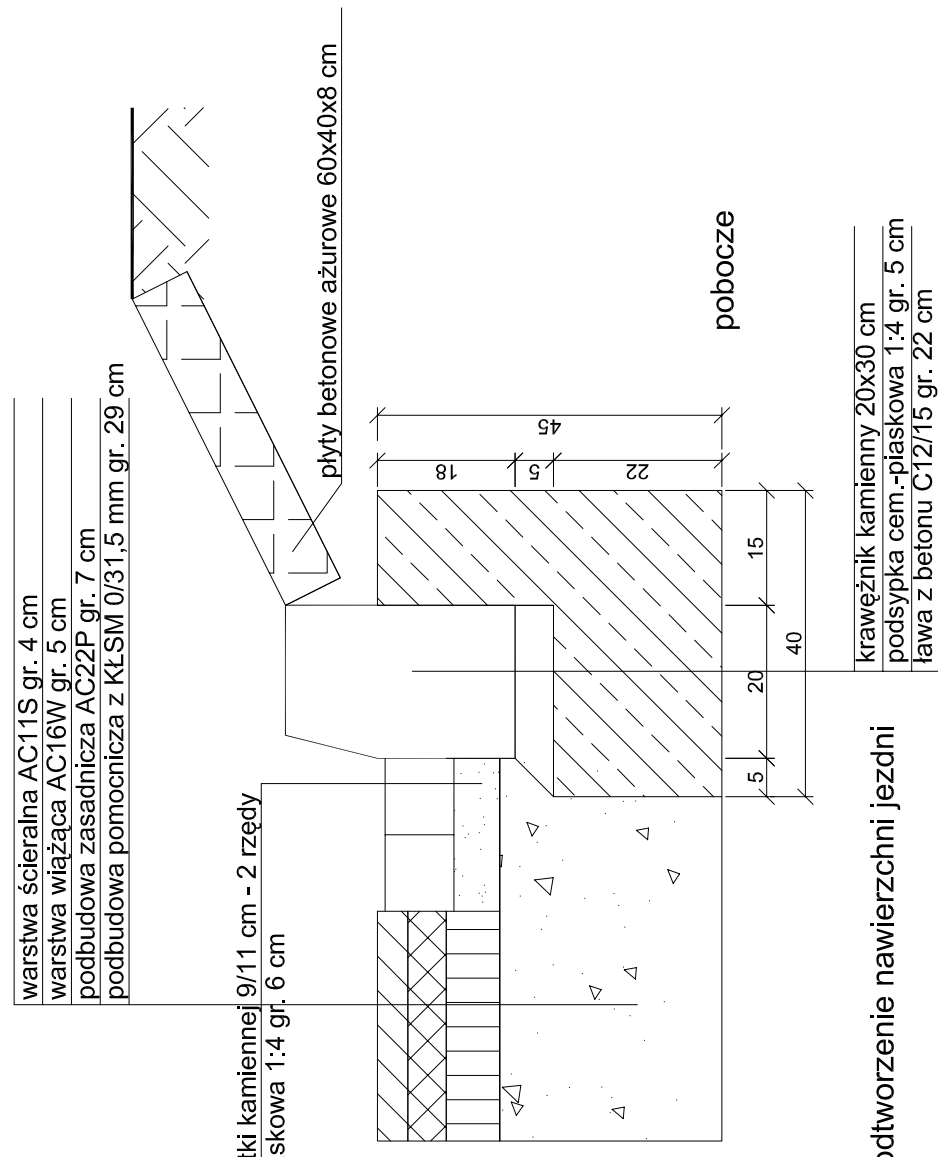


SZCZEGÓŁ A3'

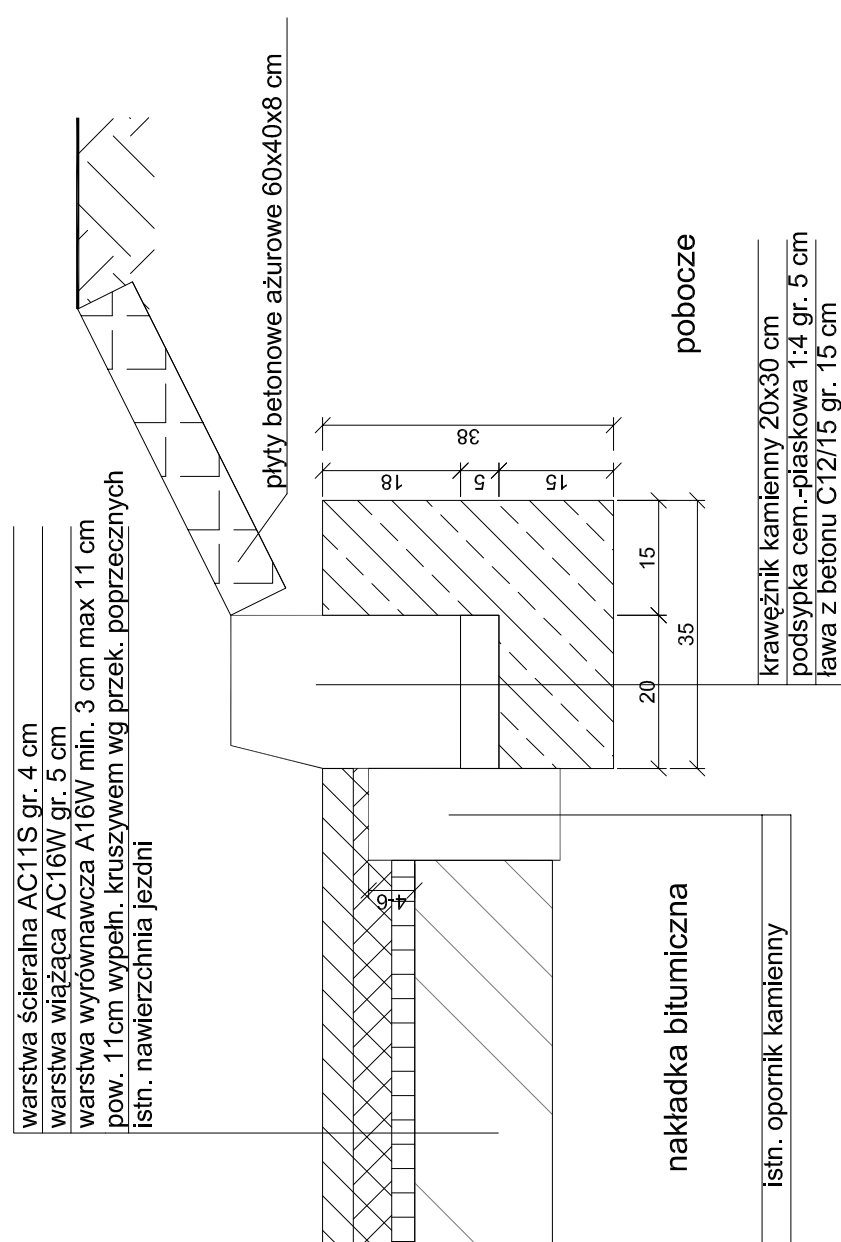









SZCZEGÓŁ A4

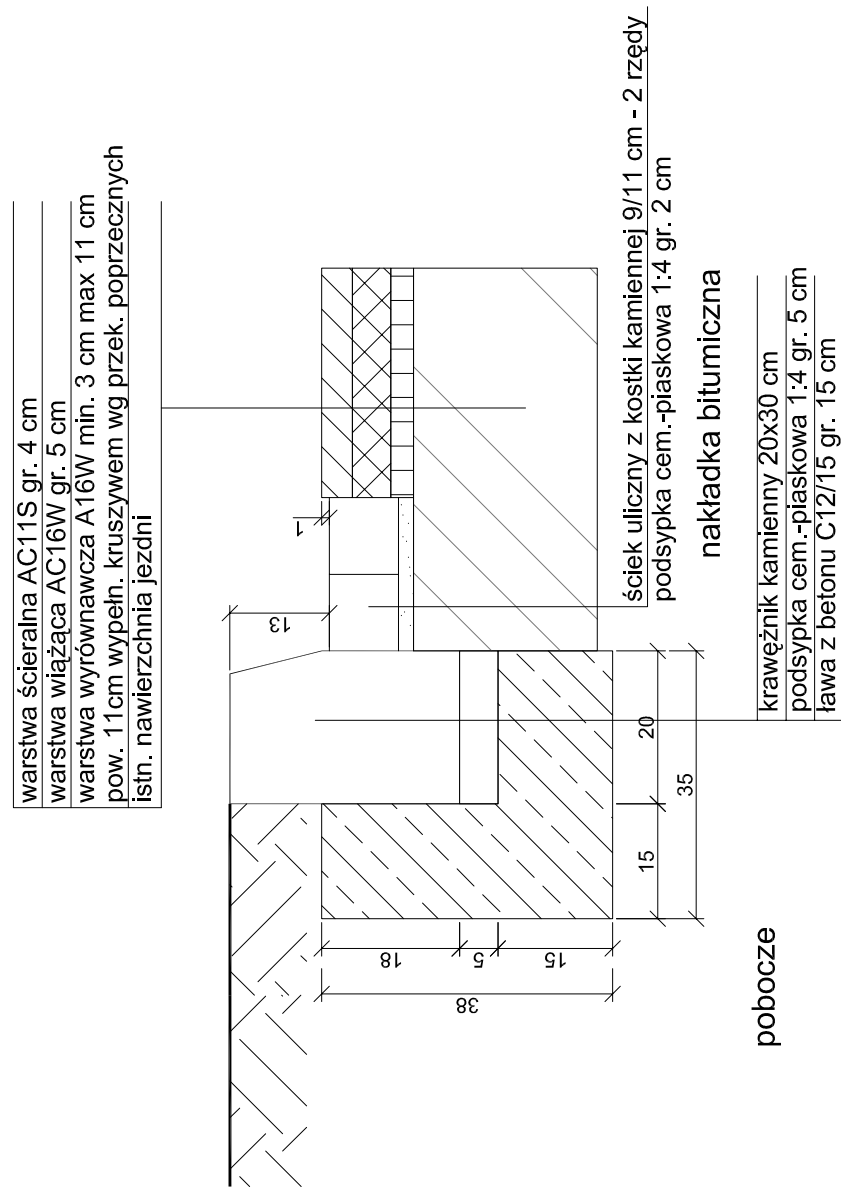

SZCZEGÓŁ A5

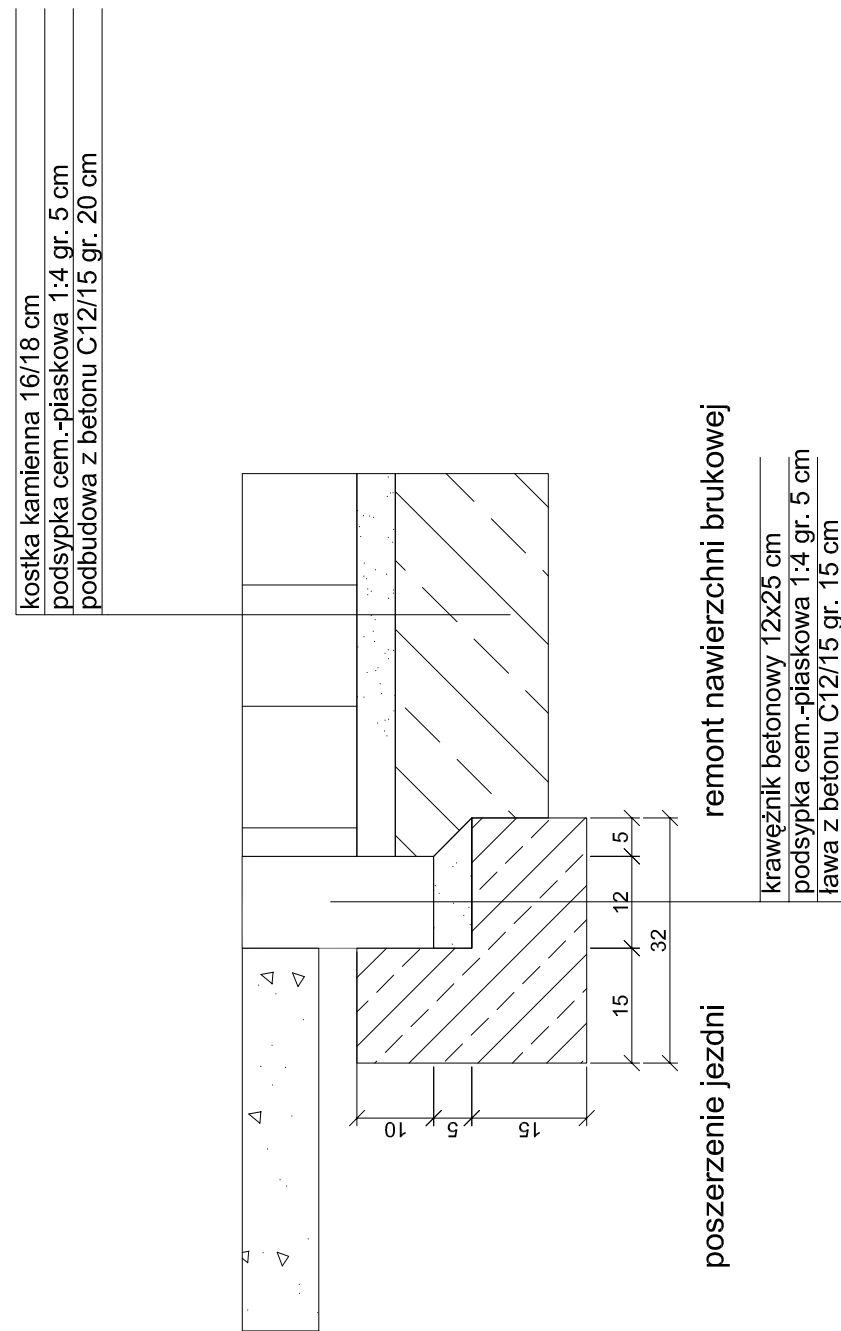

branża projektowa: ZAKŁAD PROJEKTOWANIA, NADZÓR I USŁUG CONSULTINGOWYCH	inwestor: ZARZĄD DRÓG WOLEWODZKICH W GDANSKU UL. MOSTOWA 11A 80-775 GDANSK	data opracowania: 15.03

opracował: mgr inż. Krystyna Łuszyńska	opracował: mgr inż. Wiesław Łuszyński	data wykonania: 20.03.2015
tytuł rysunku: SZCZEGÓŁY KONSTRUKCYJNE	nr rysunku: 3a	data rysunku: 29.01.2015

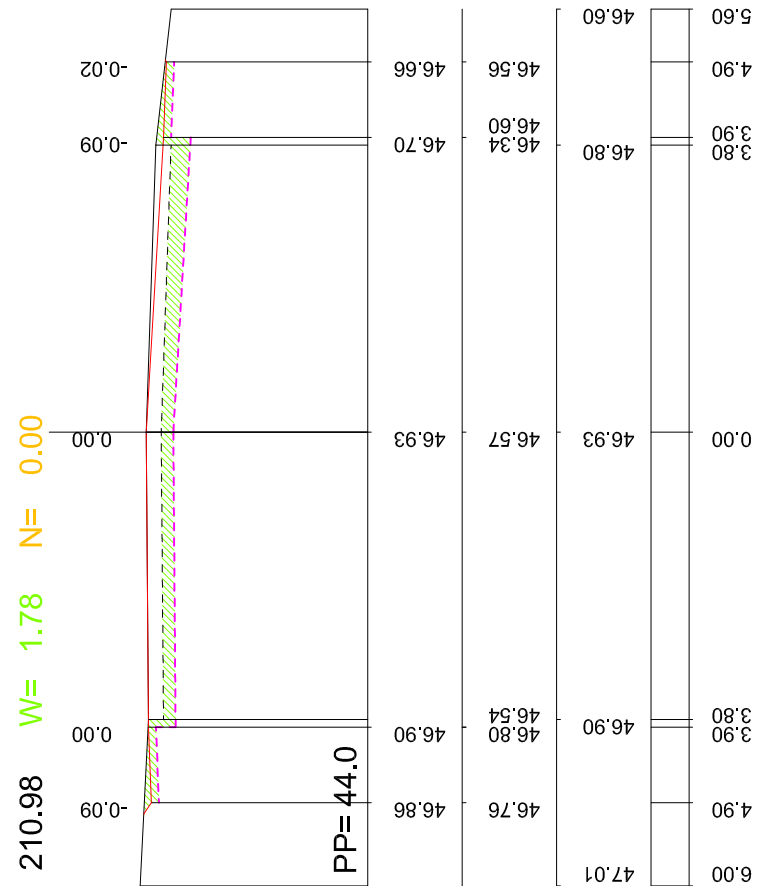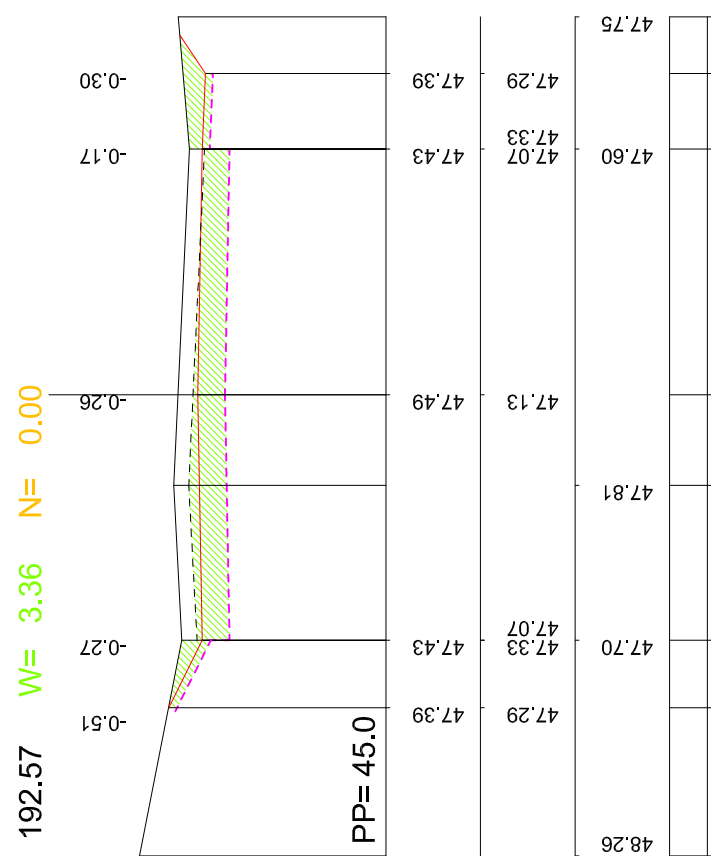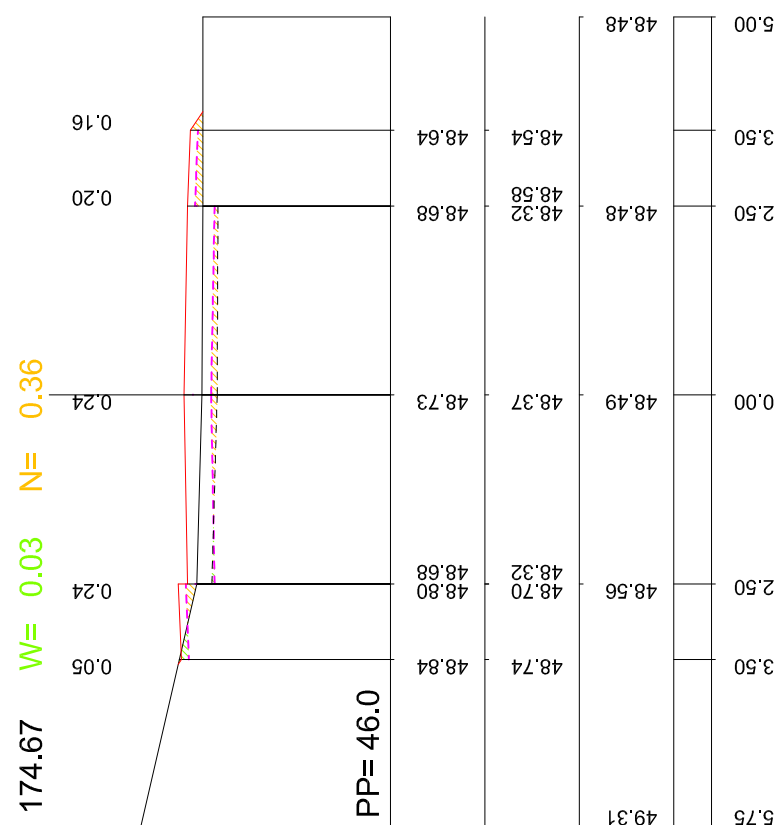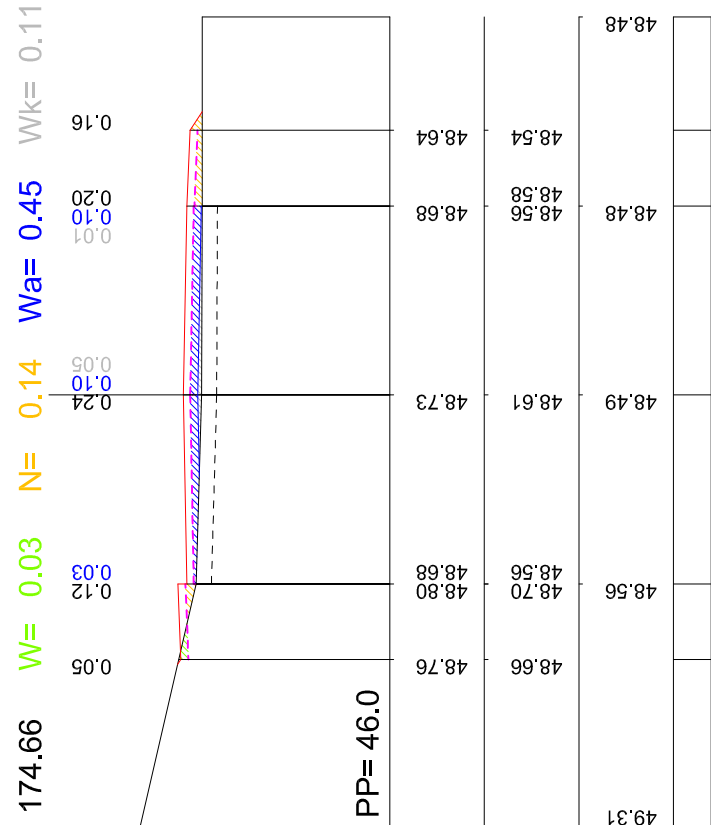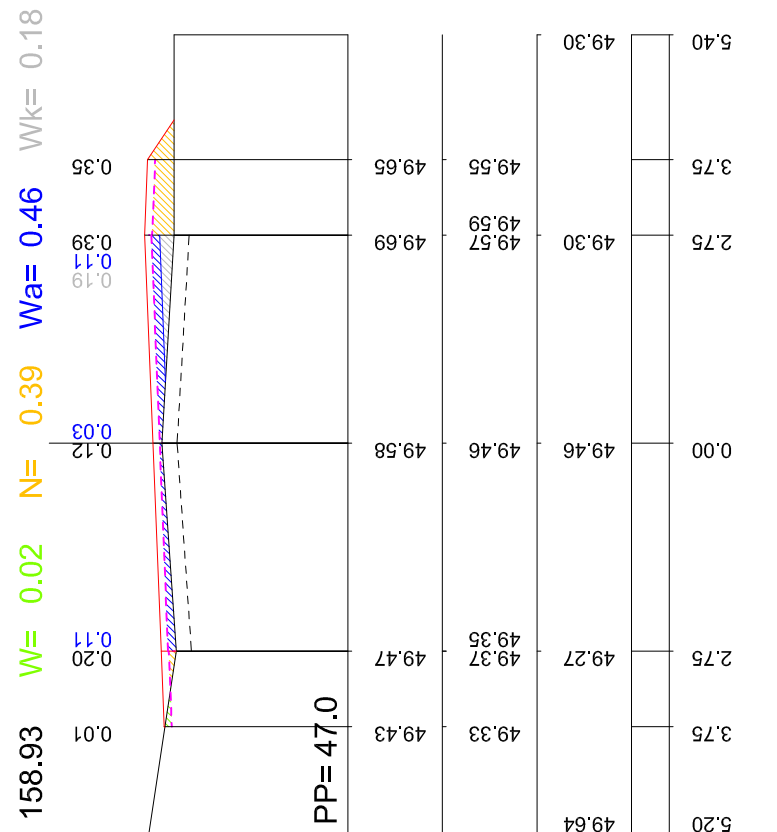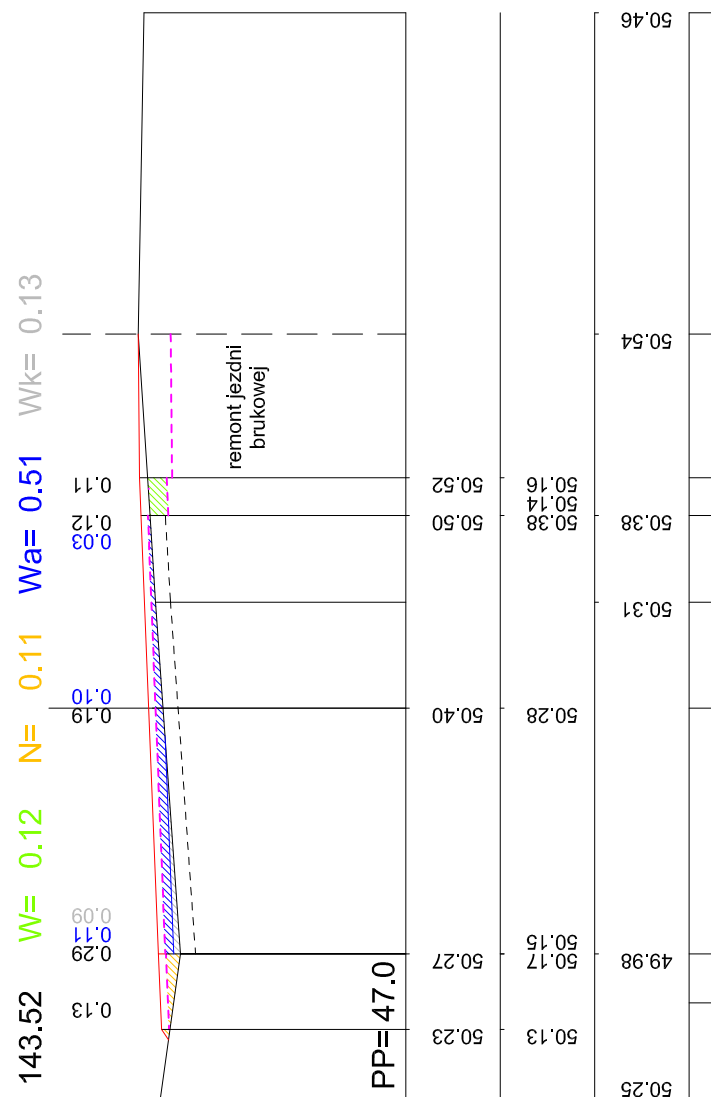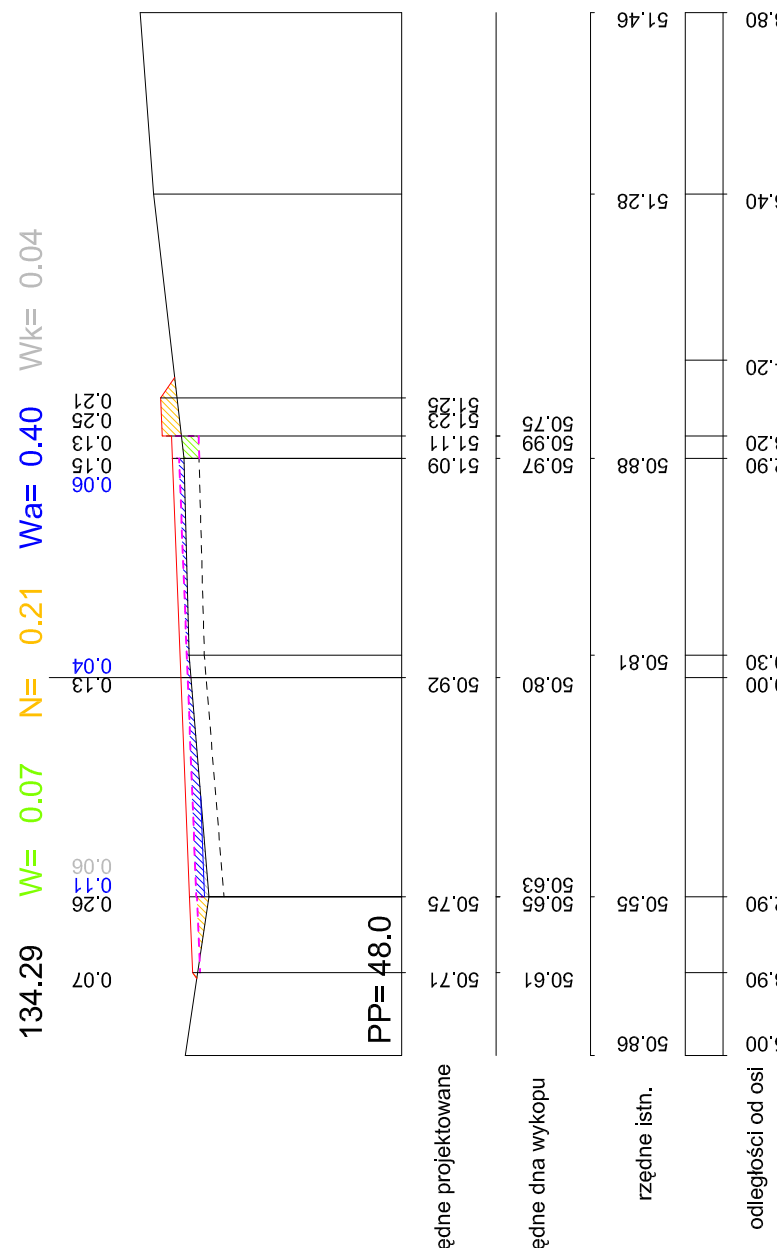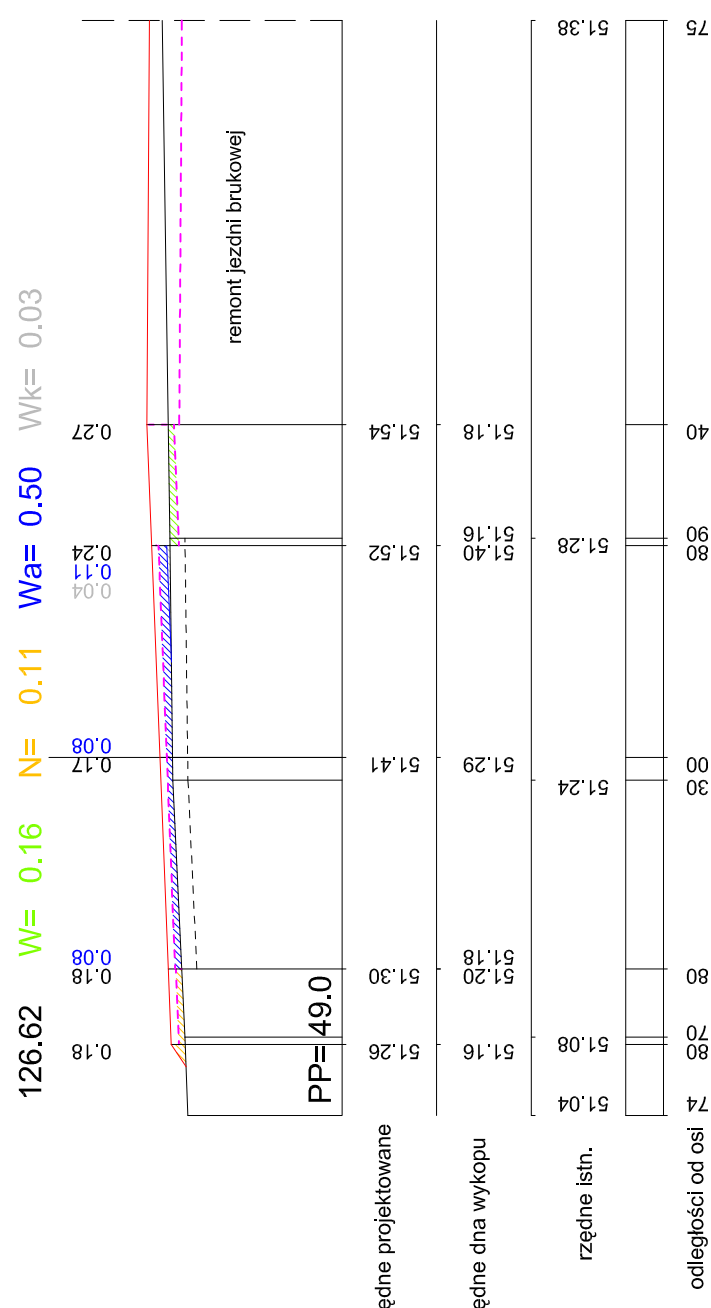

OBJAŚNIENIA

- | | | |
|---------|---|---------------------------------------|
| $w =$ |  | wykopy |
| $N =$ |  | nasypy |
| $w_a =$ |  | warstwa wyrównawcza z betonu asf. |
| $w_k =$ |  | wyrównanie z kruszywa łamanego |
| | 0,10 | grubość w. wyrównawczej z betonu asf. |
| | 0,10 | grubość w. wyrównawczej z kruszywa |
| |  | teren istniejący |
| |  | spód istniejącej jezdni |
| |  | dno wykopu/nasypu/spód w. wiążącej |
| |  | spód w. wyrównawczej z betonu asf. |
| |  | teren projektowany |

[illegible]