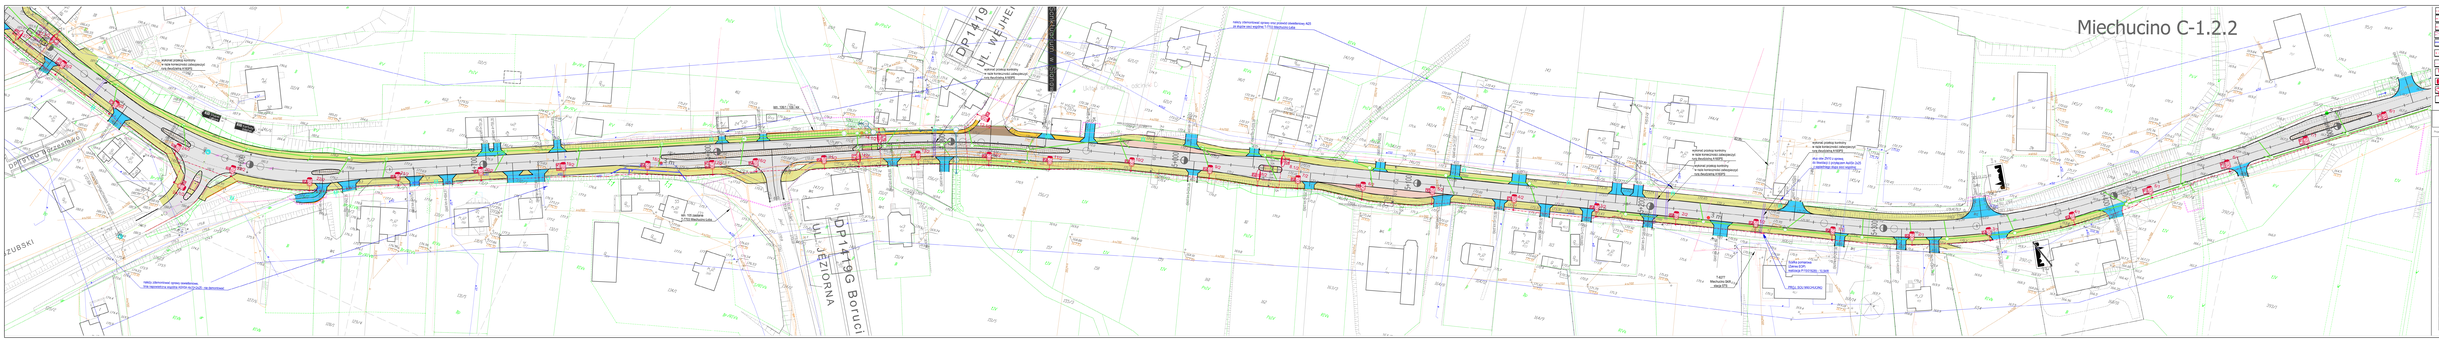
Miechucino C-1.2.2
DP 1119G Borucino - Miechucino
DP 1119G Borucino - Miechucino
UL. WEJHEROWSKA
UL. JEZIORNA
UL. ZIELONA
UL. ZIELONA
ZUBSKI
km 0+000.00
km 0+100.00
km 0+200.00
km 0+300.00
km 0+400.00
km 0+500.00
km 0+600.00
km 0+700.00
km 0+800.00
km 0+900.00
km 1+000.00
km 1+100.00
km 1+200.00
km 1+300.00
km 1+400.00
km 1+500.00
km 1+600.00
km 1+700.00
km 1+800.00
km 1+900.00
km 2+000.00
km 2+100.00
km 2+200.00
km 2+300.00
km 2+400.00
km 2+500.00
km 2+600.00
km 2+700.00
km 2+800.00
km 2+900.00
km