

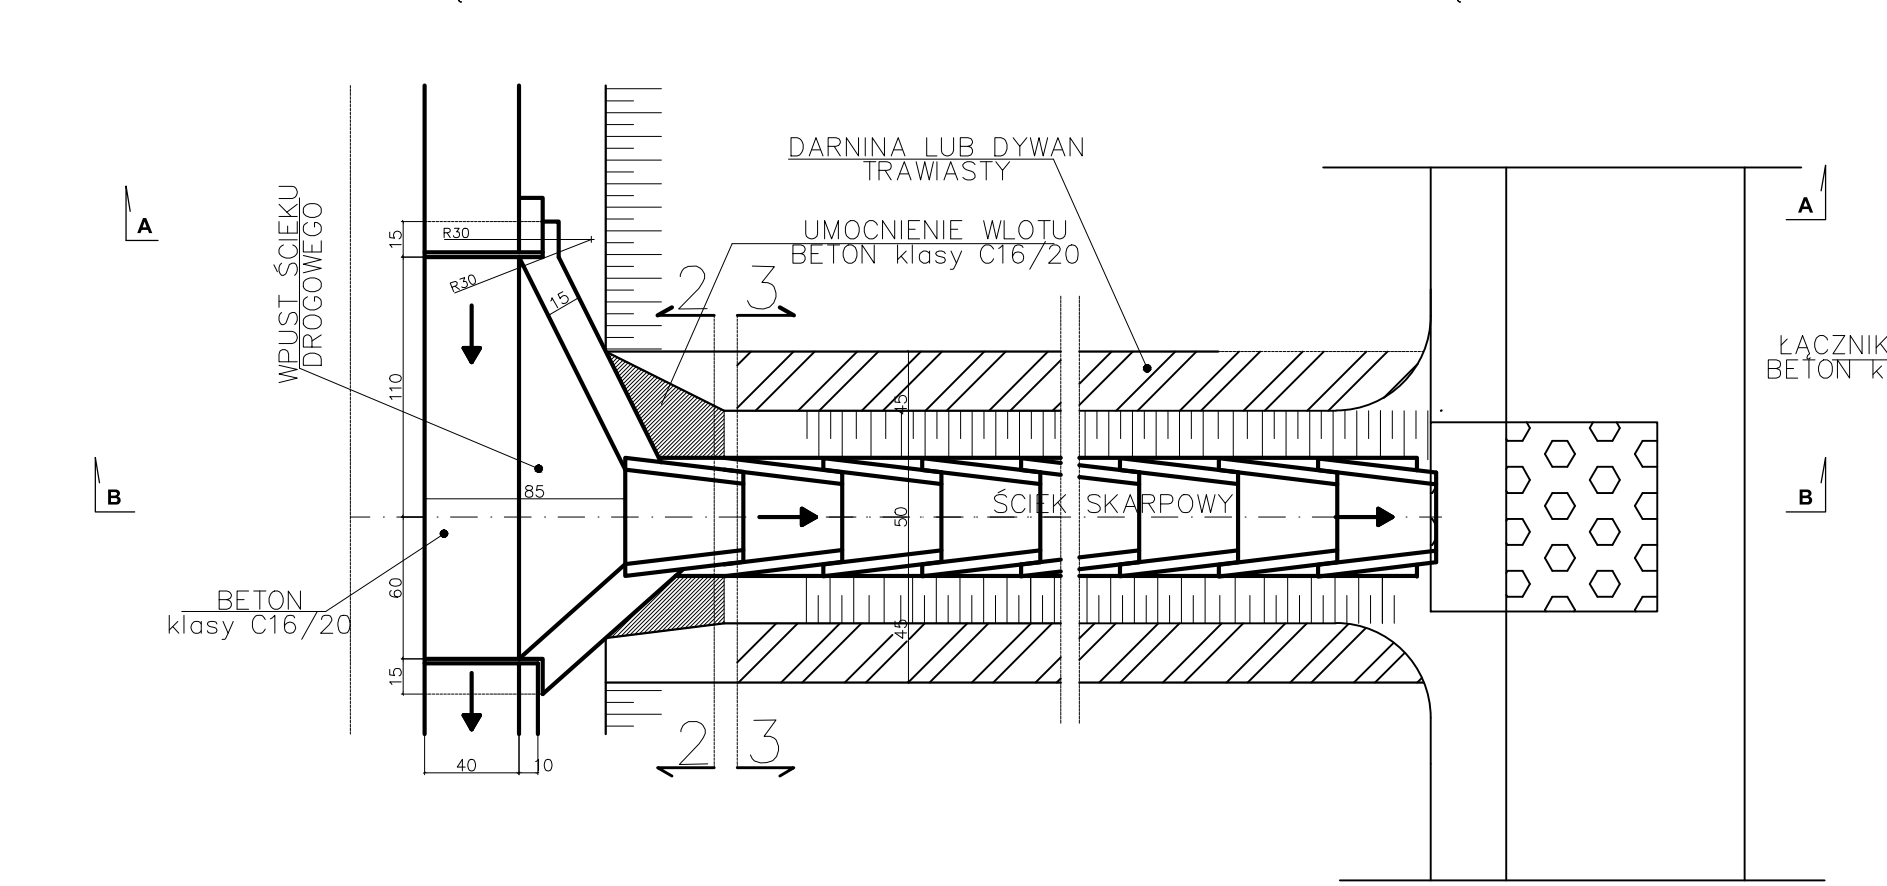
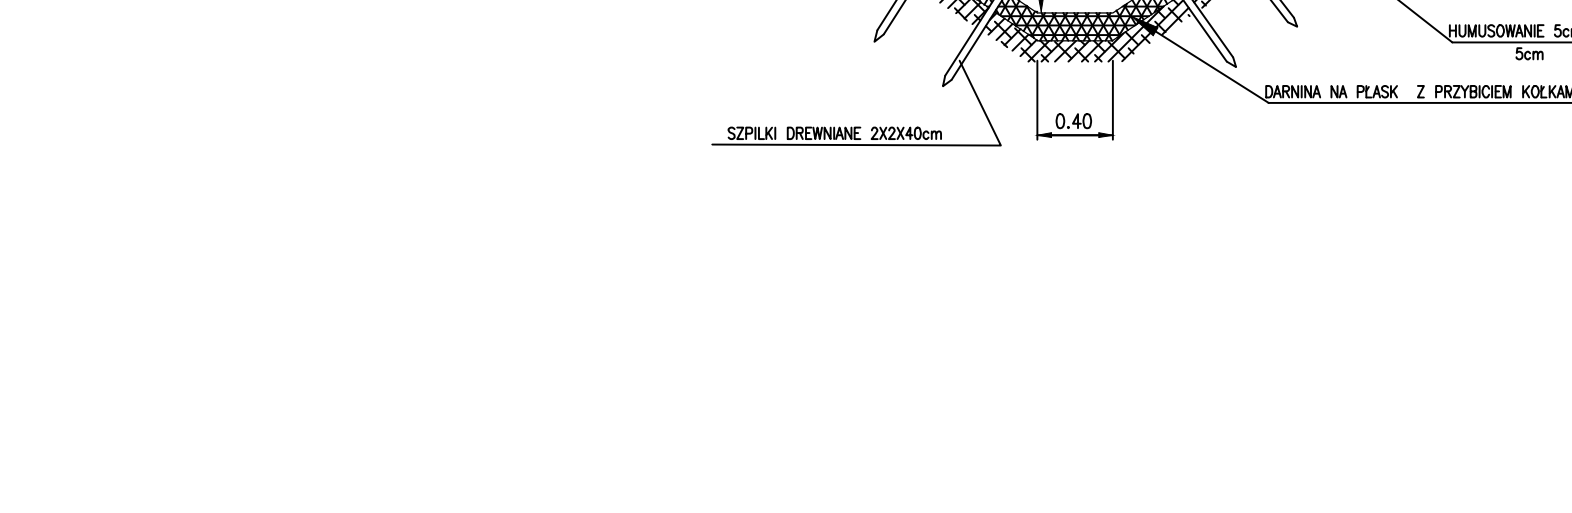





ŁĄCZENIE ŚCIEKU SKARPOWEGO ZE ŚCIEKIEM TRÓJKĄTNYM

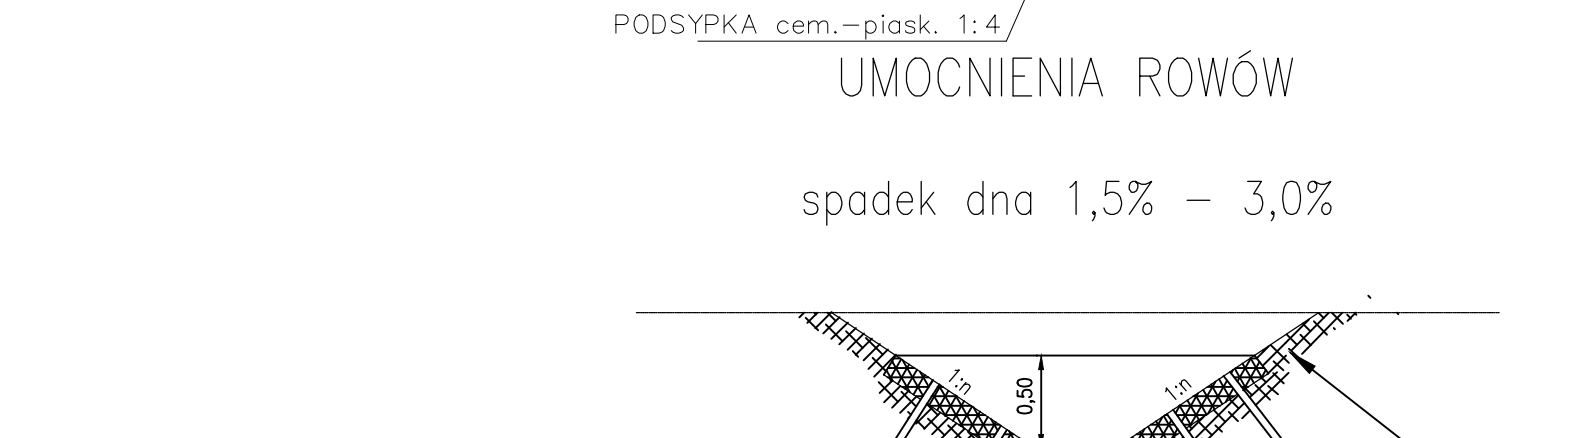




UMOCNIENIE ŚCIEKU SKARPOWEGO PRZĘKROJ 2-2

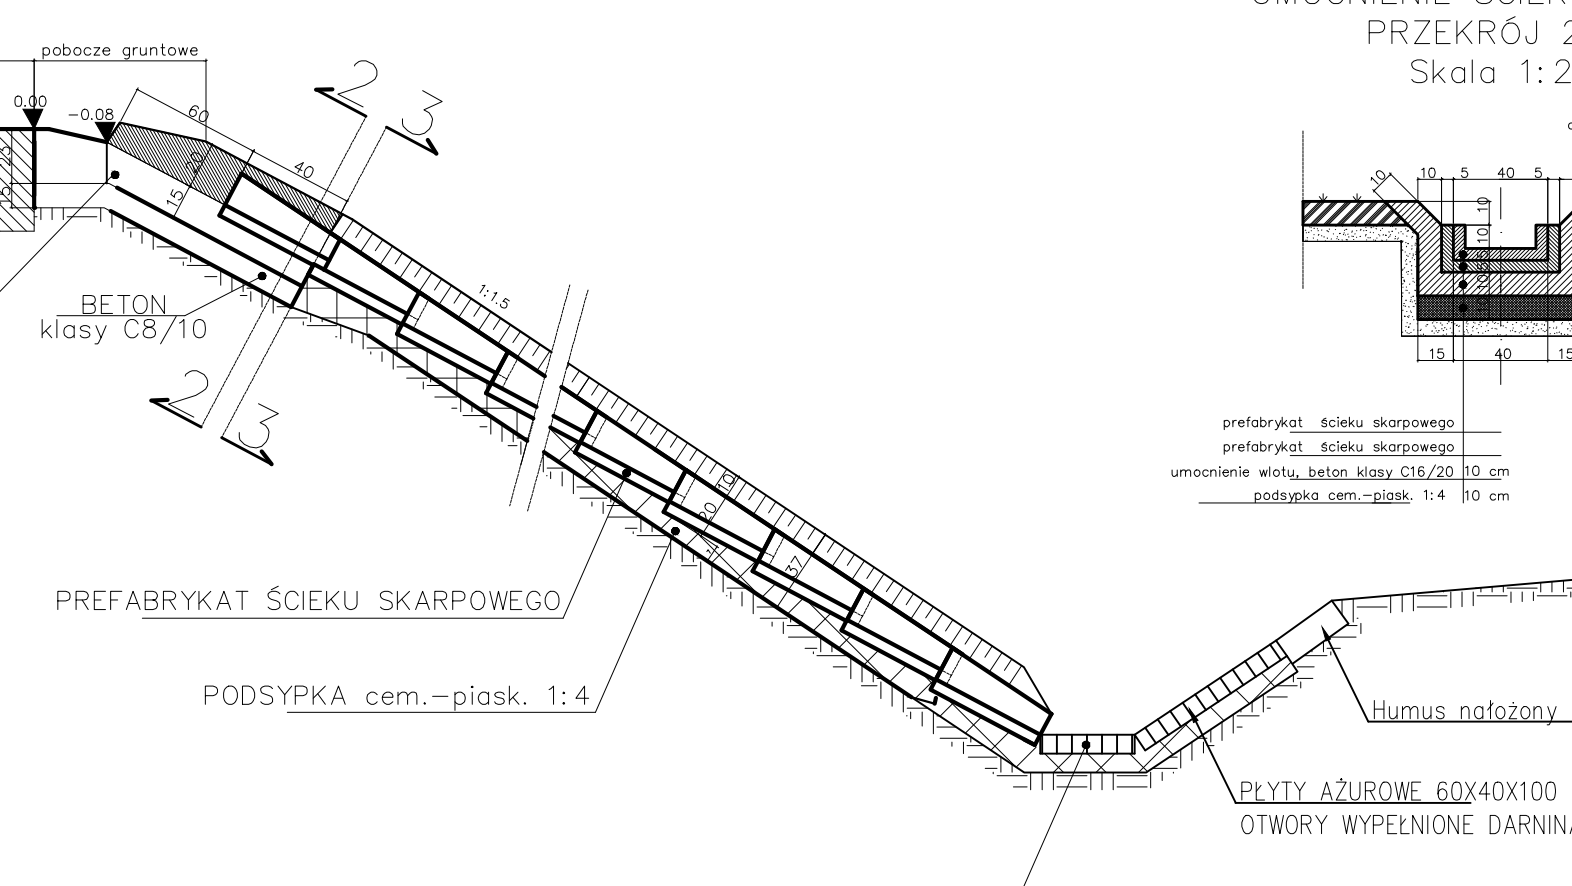




UMOCNIENIE ŚCIEKU SKARPOWEGO PRZĘKROJ 3-3

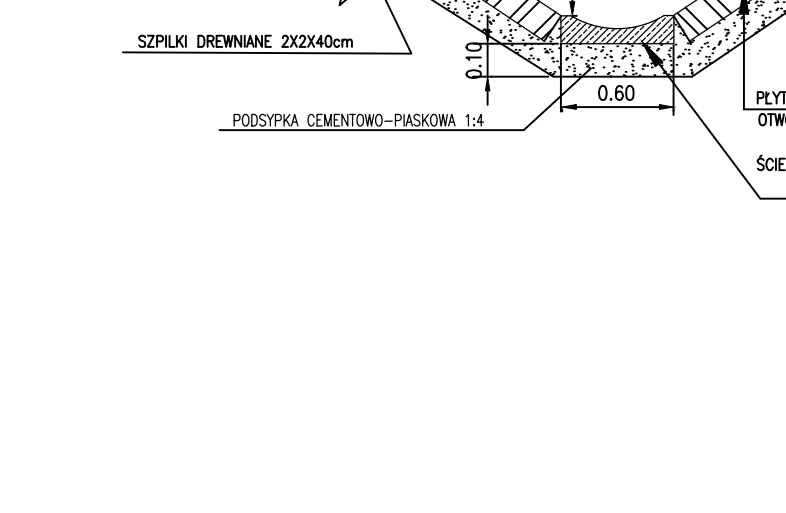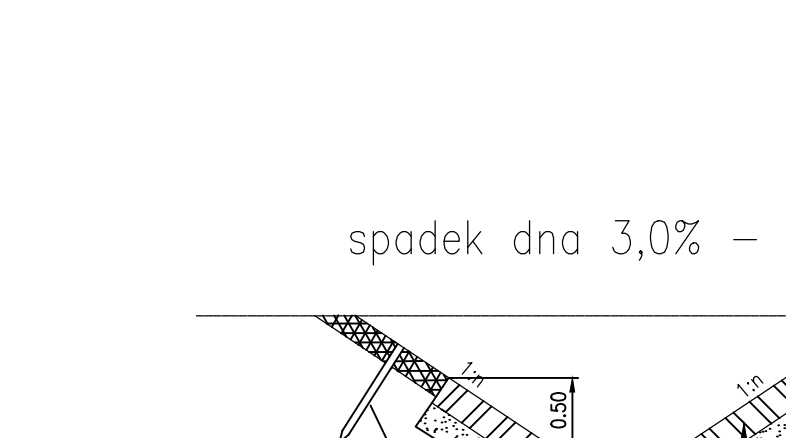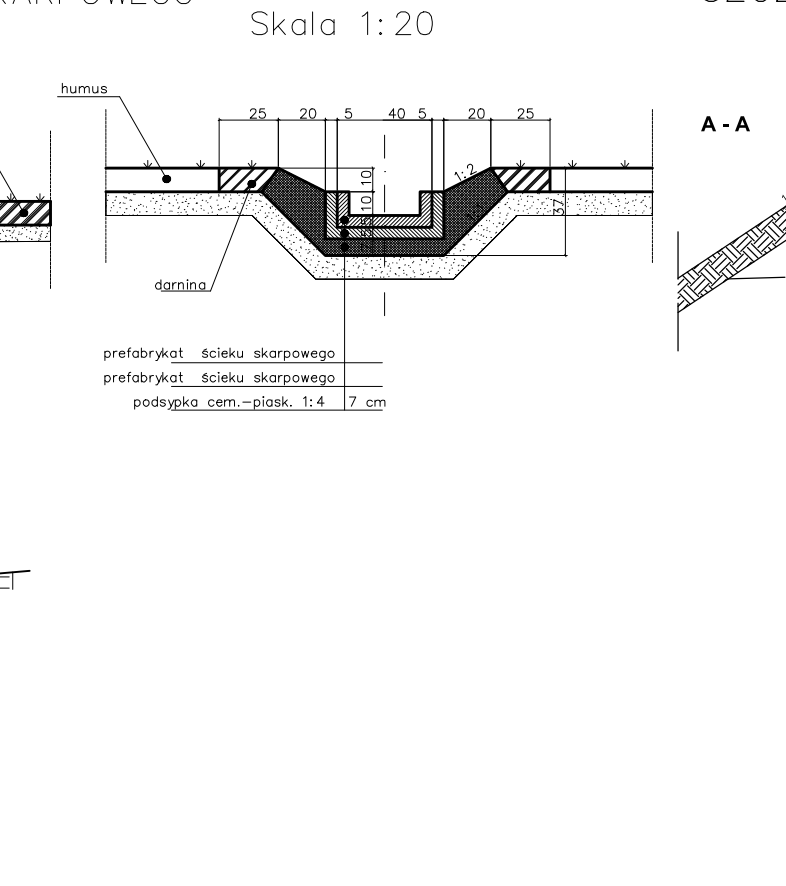




SZCZEGÓŁ ŚCIEKU TRÓJKĄTNEGO

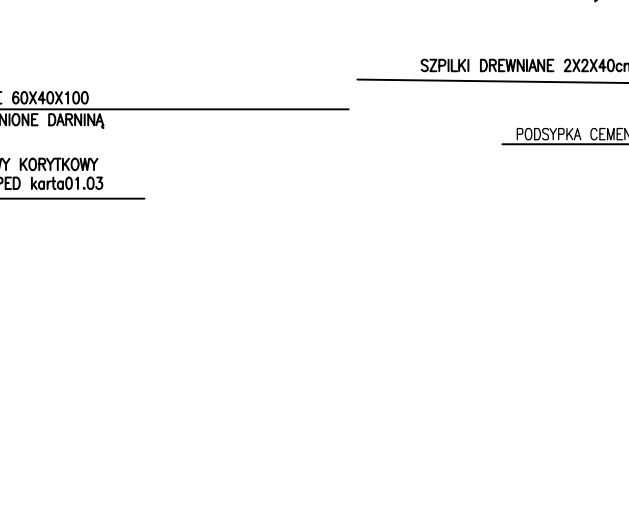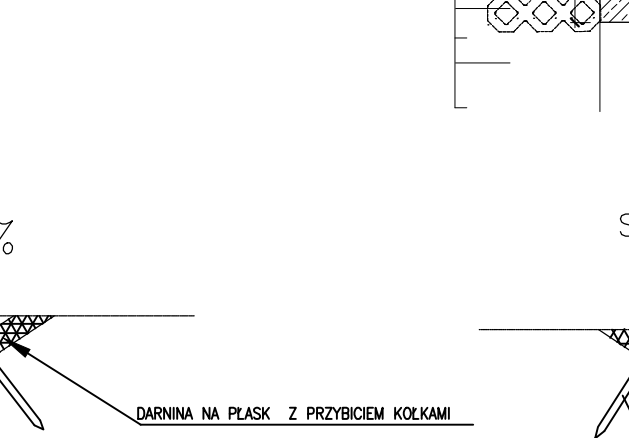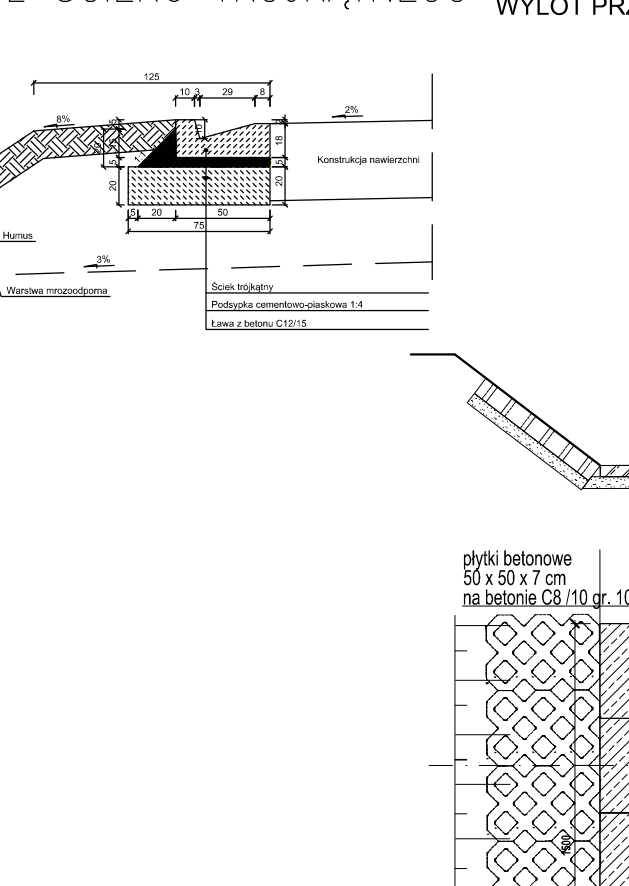




WYLOT PRZYKANALIKI ŚCIEKIEM SKARPOWYM DO ROWU

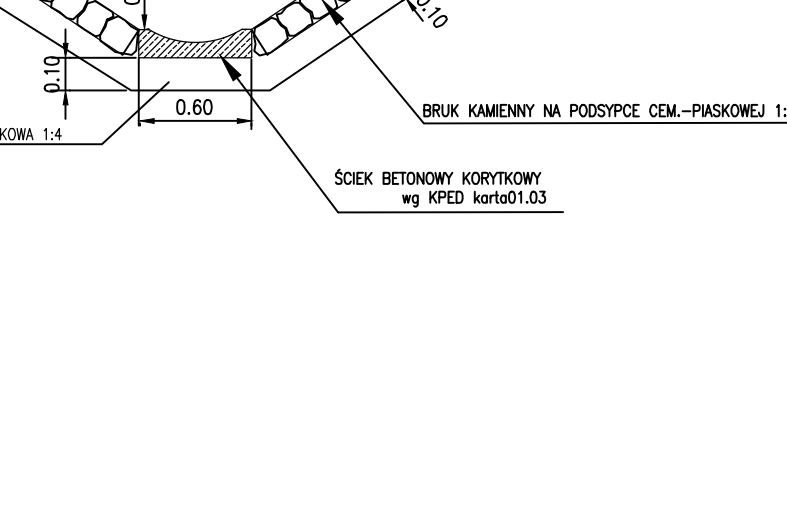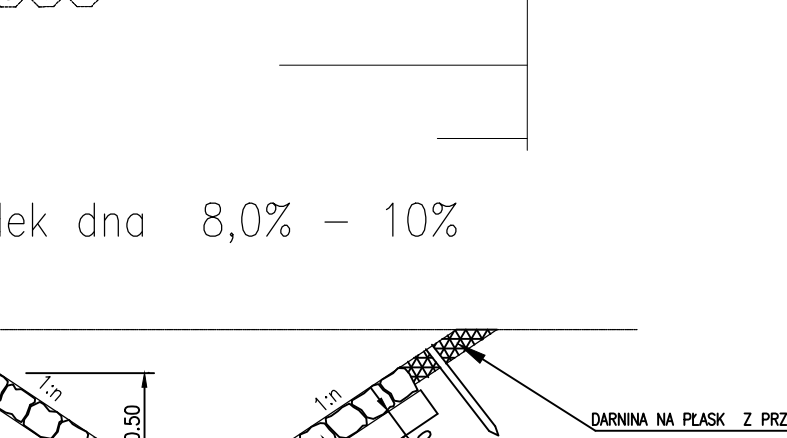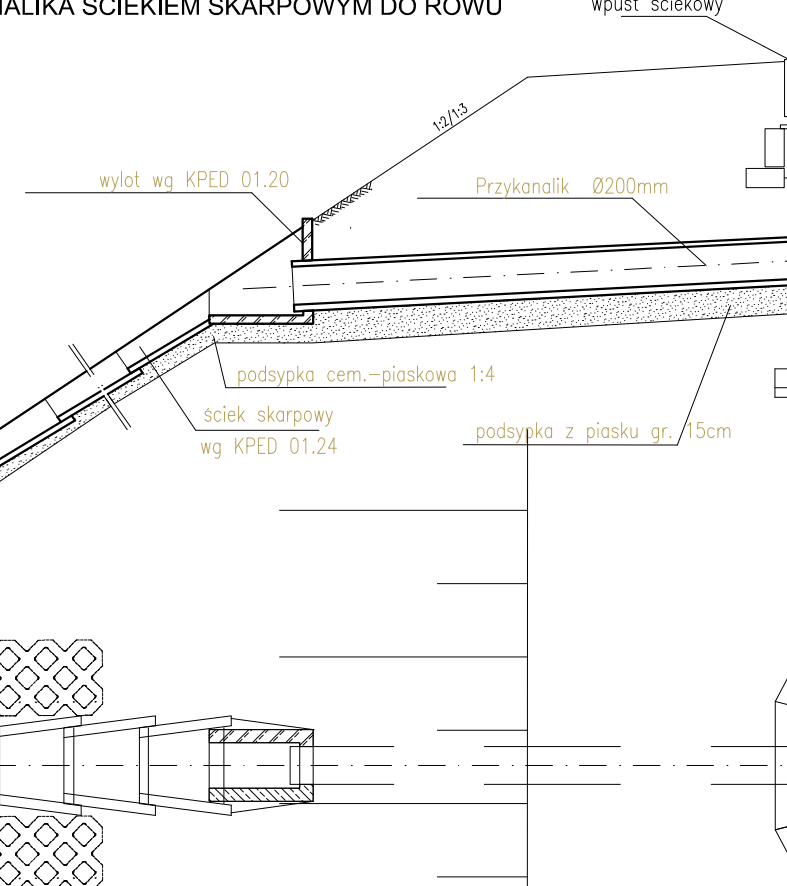




WYLOT PRZYKANALIKI DO ROWU

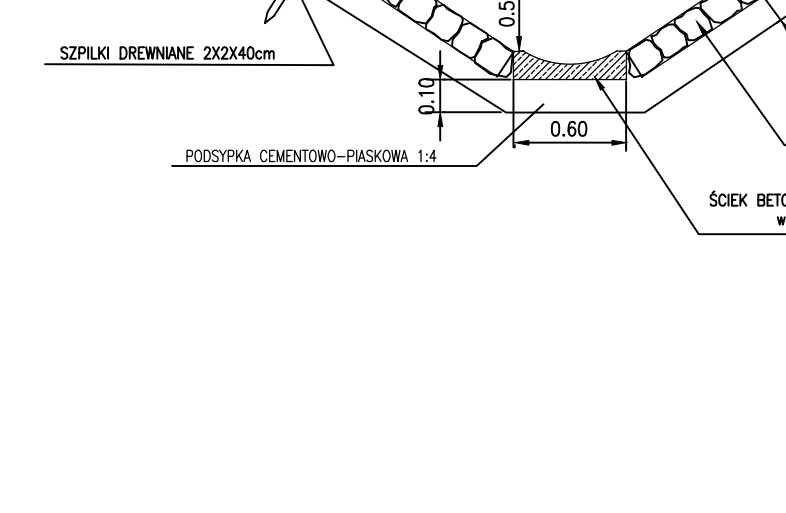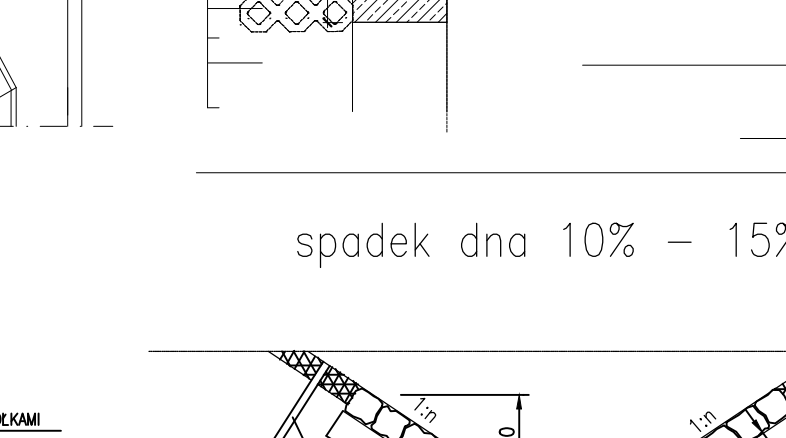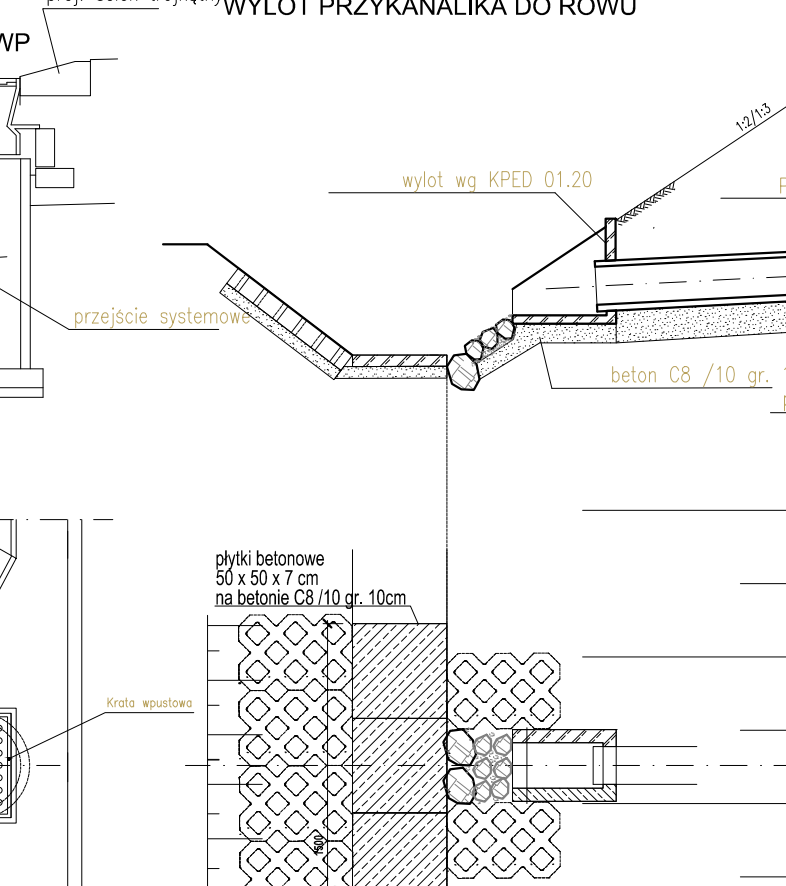




WYLOT PRZYKANALIKI DO ROWU

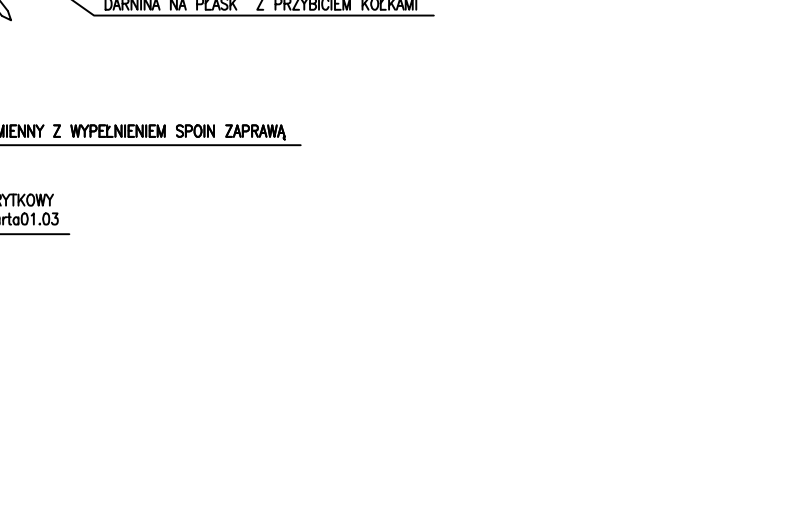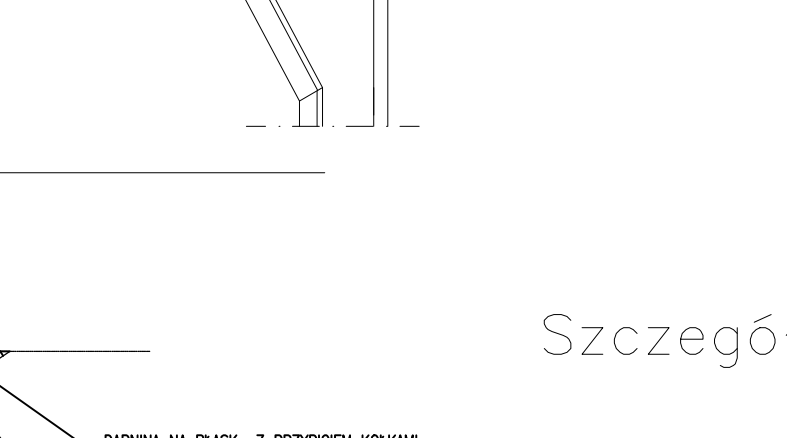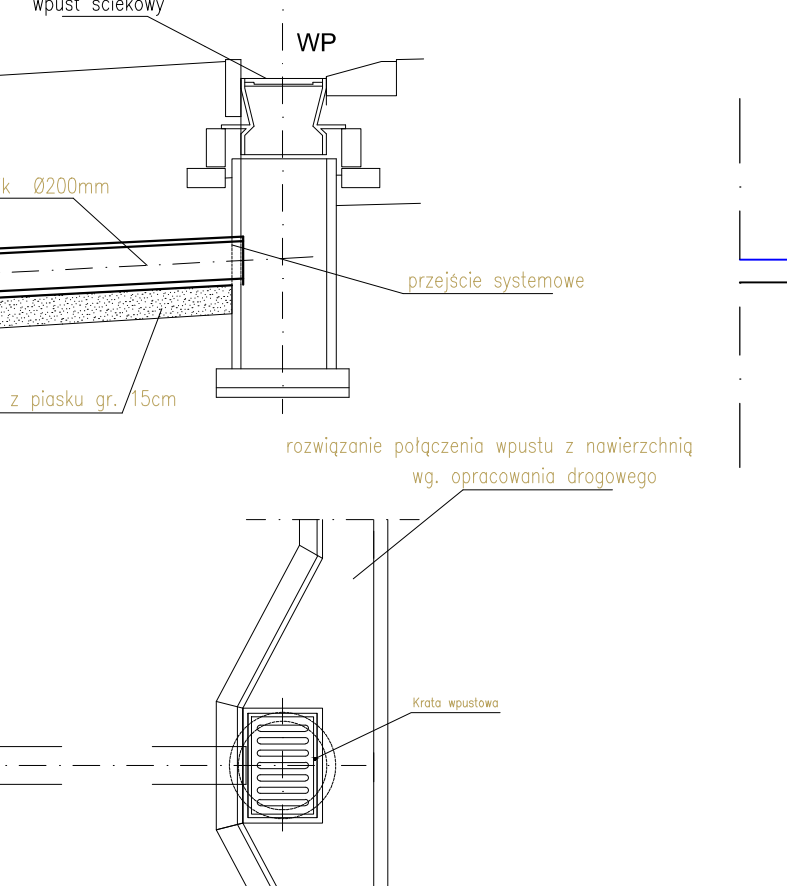





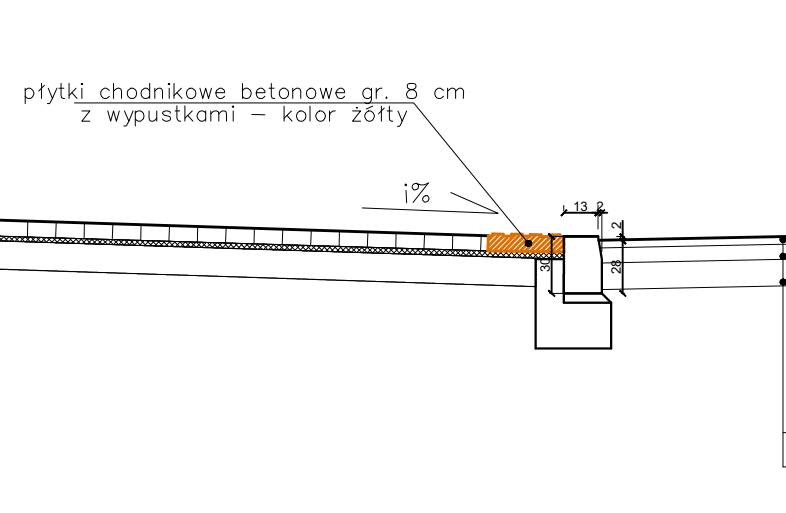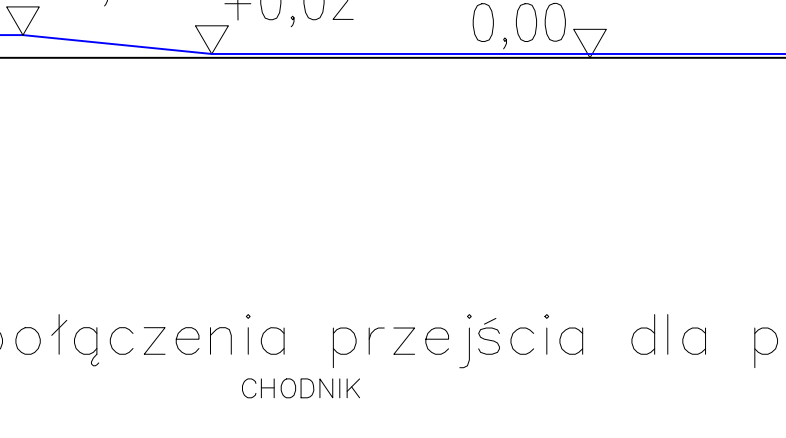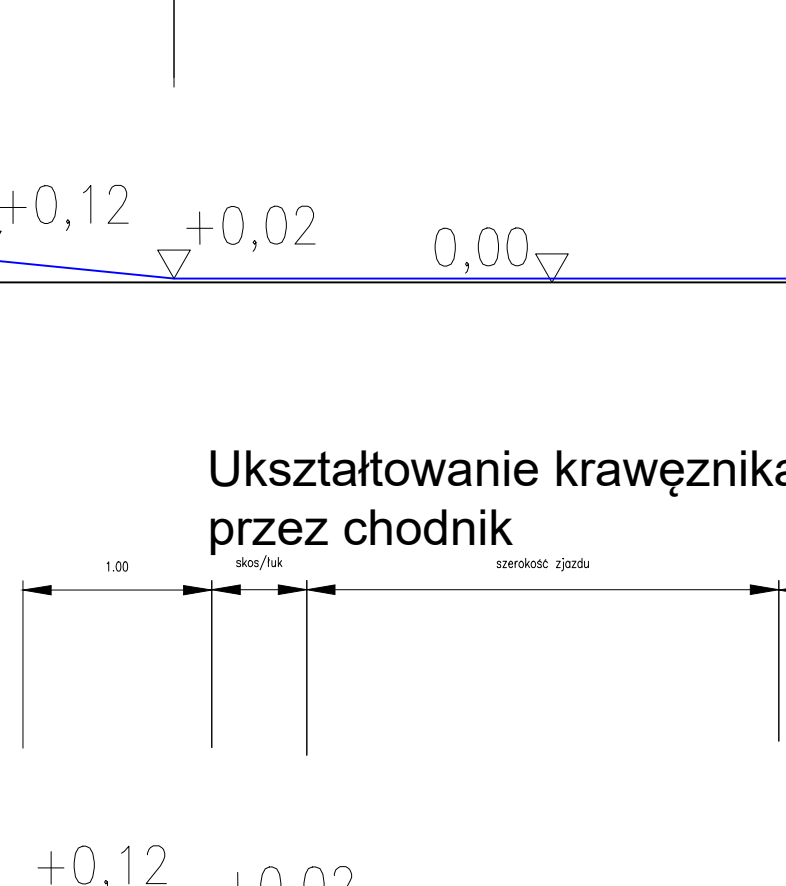




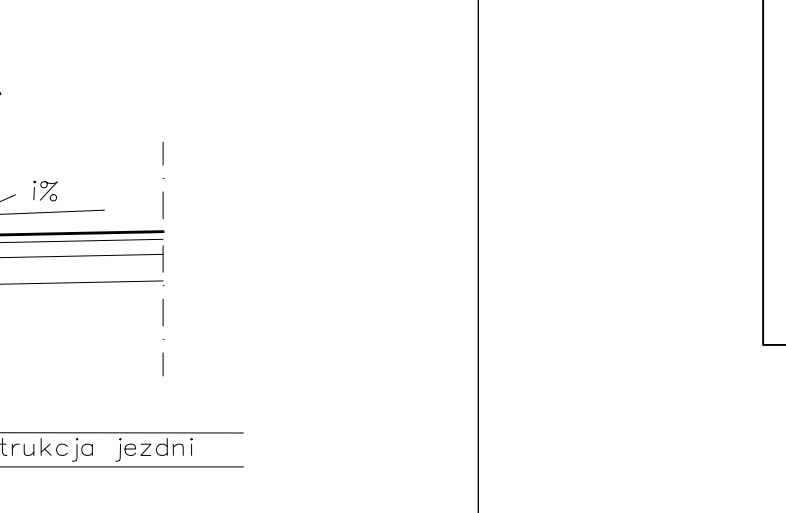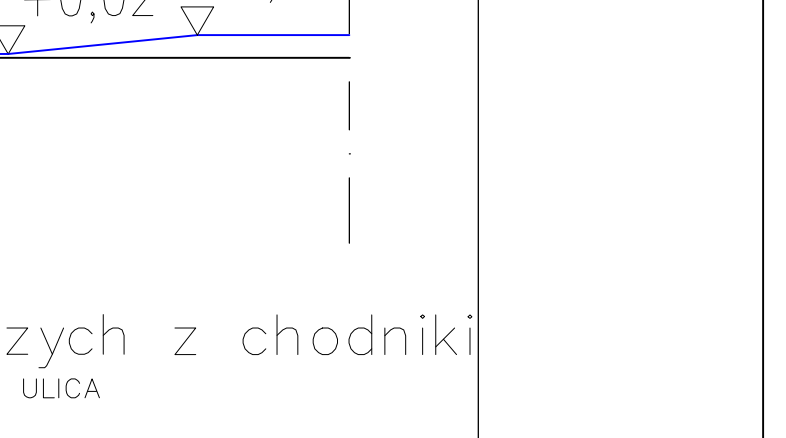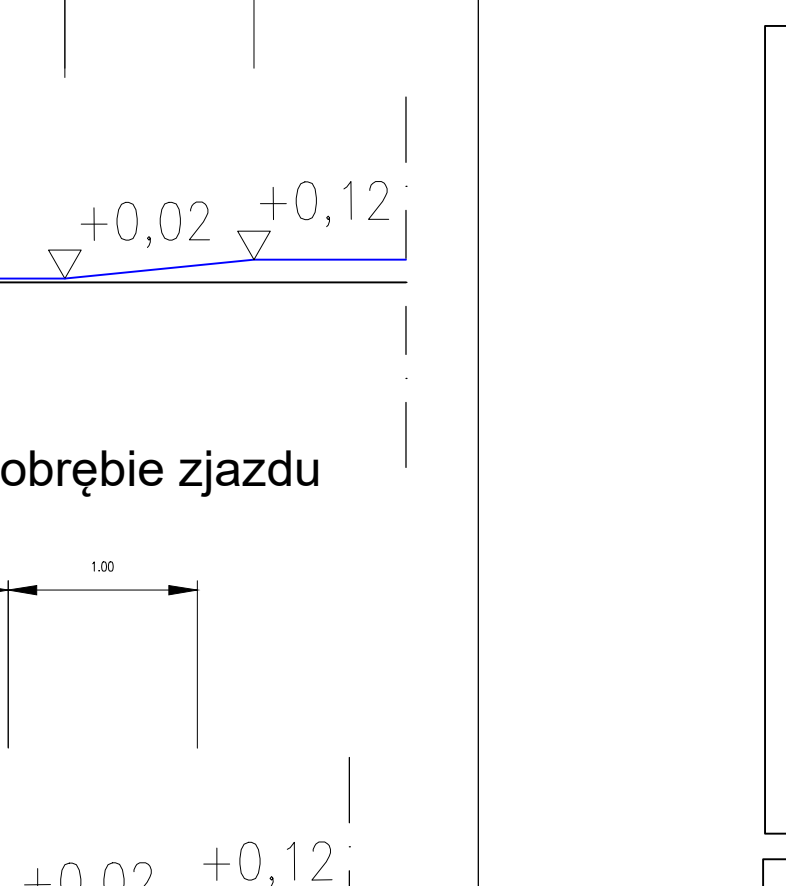





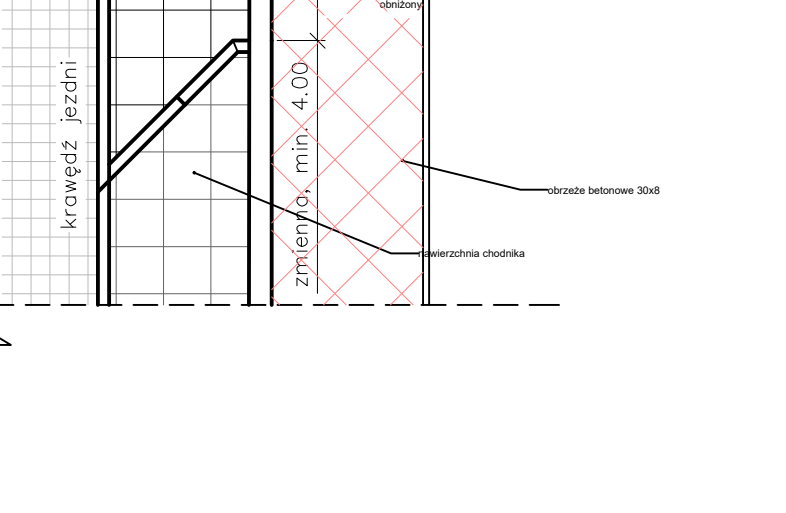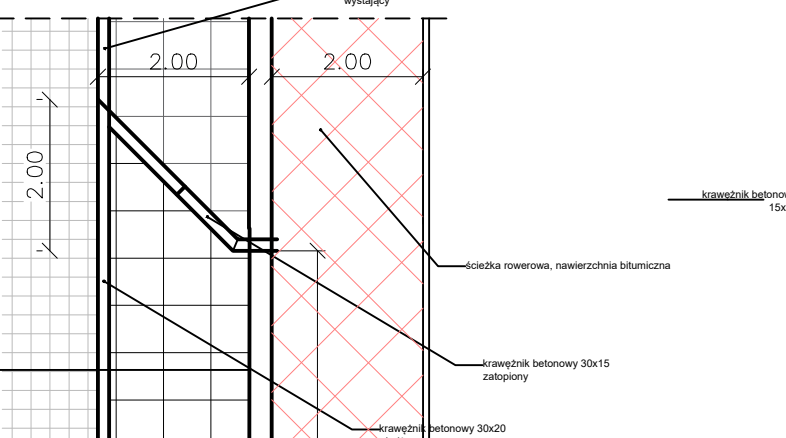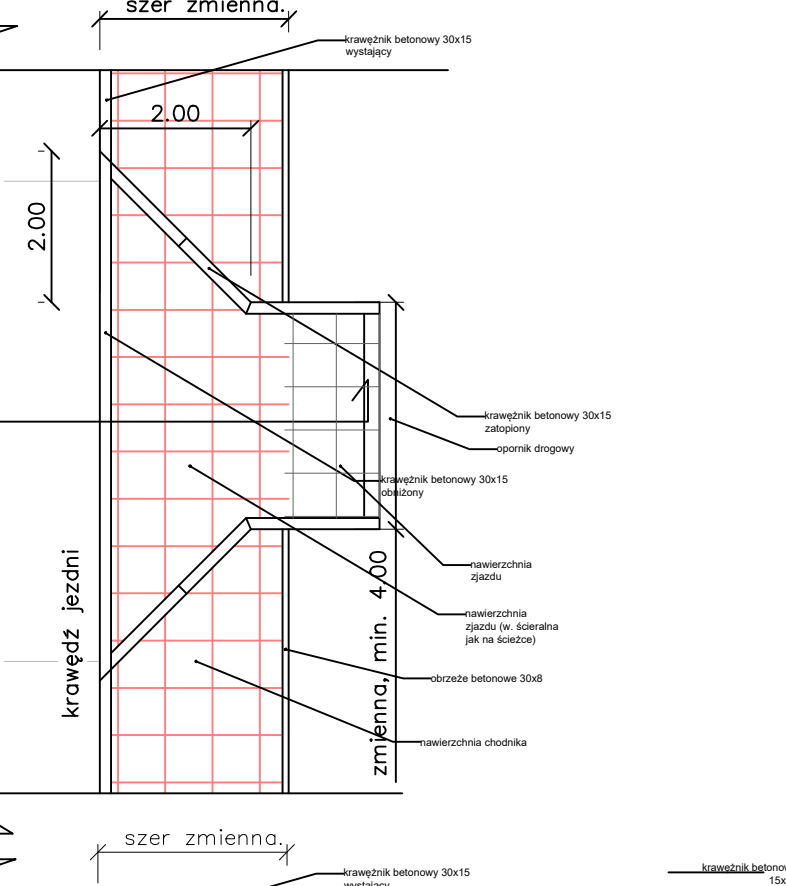





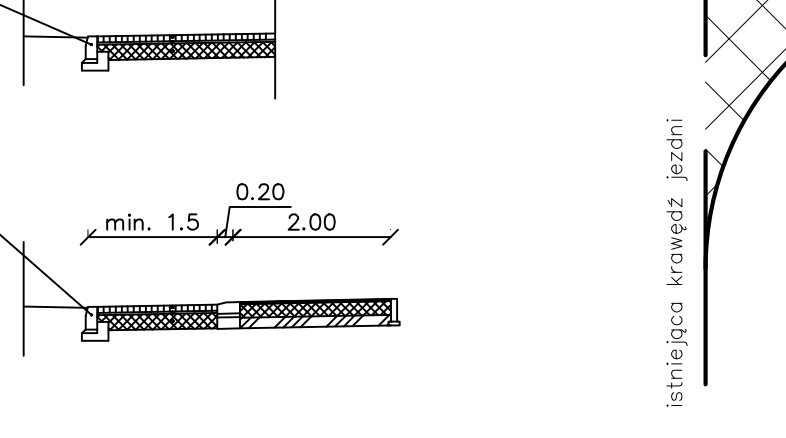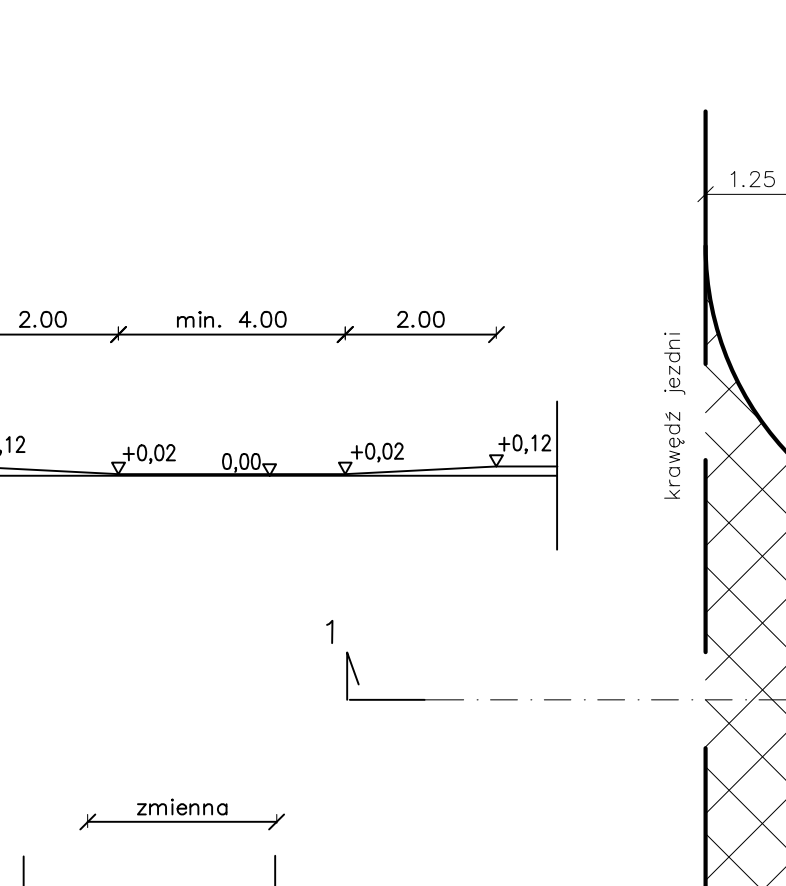





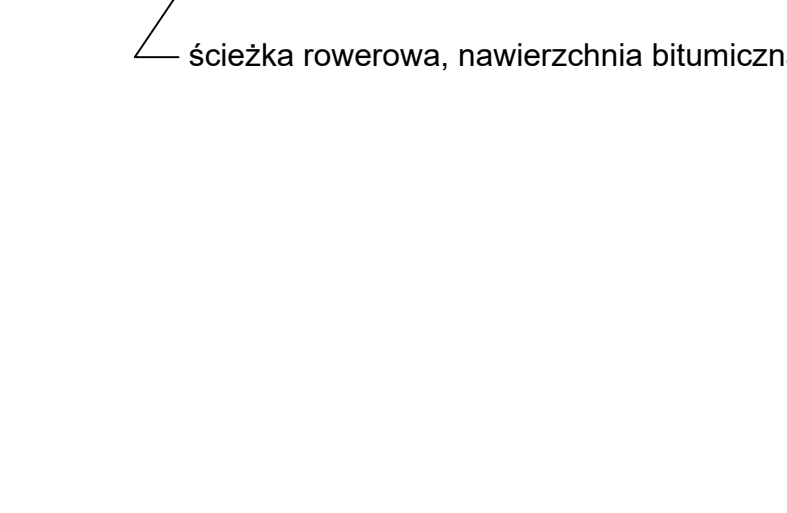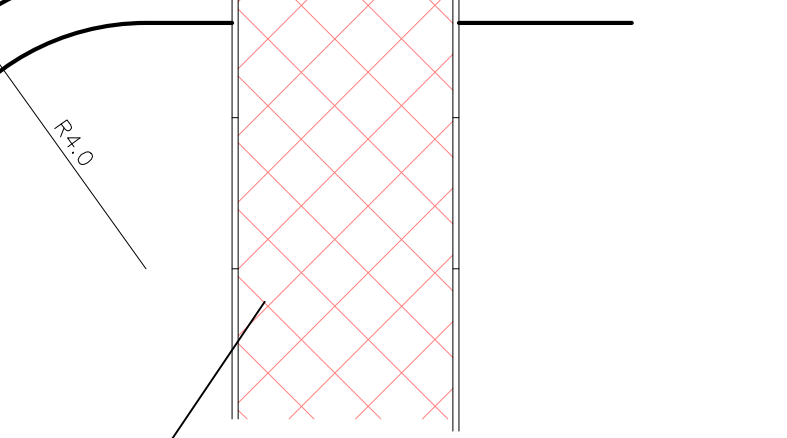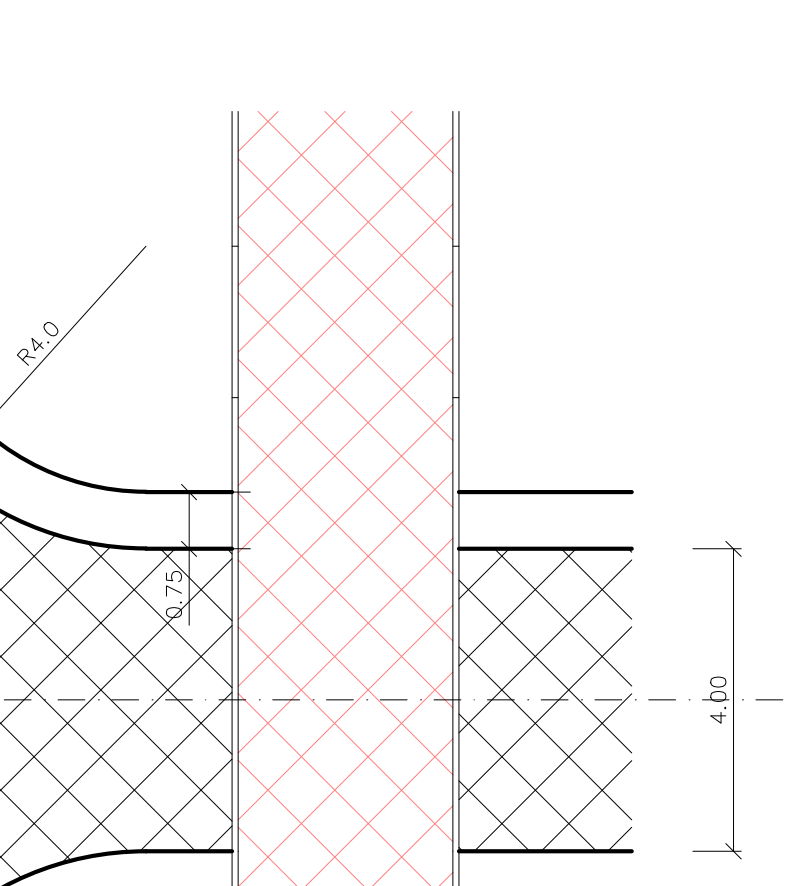





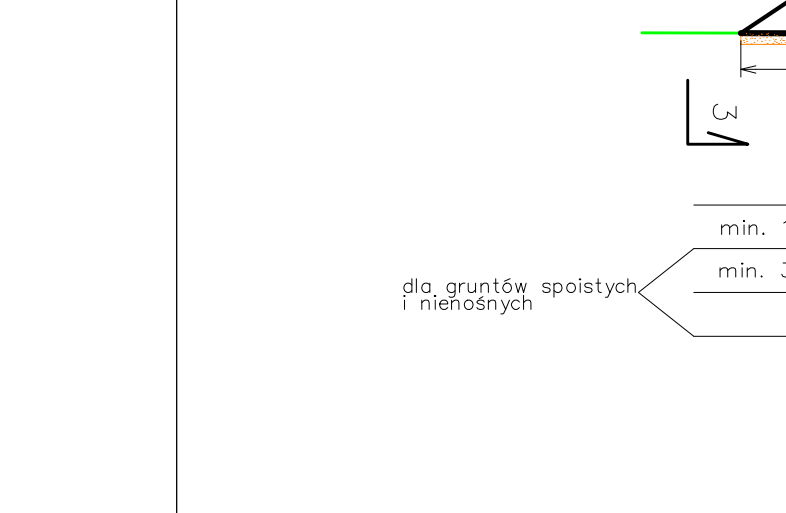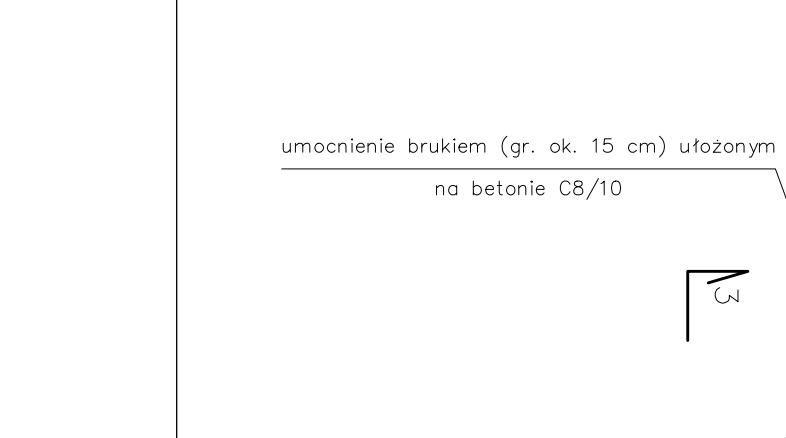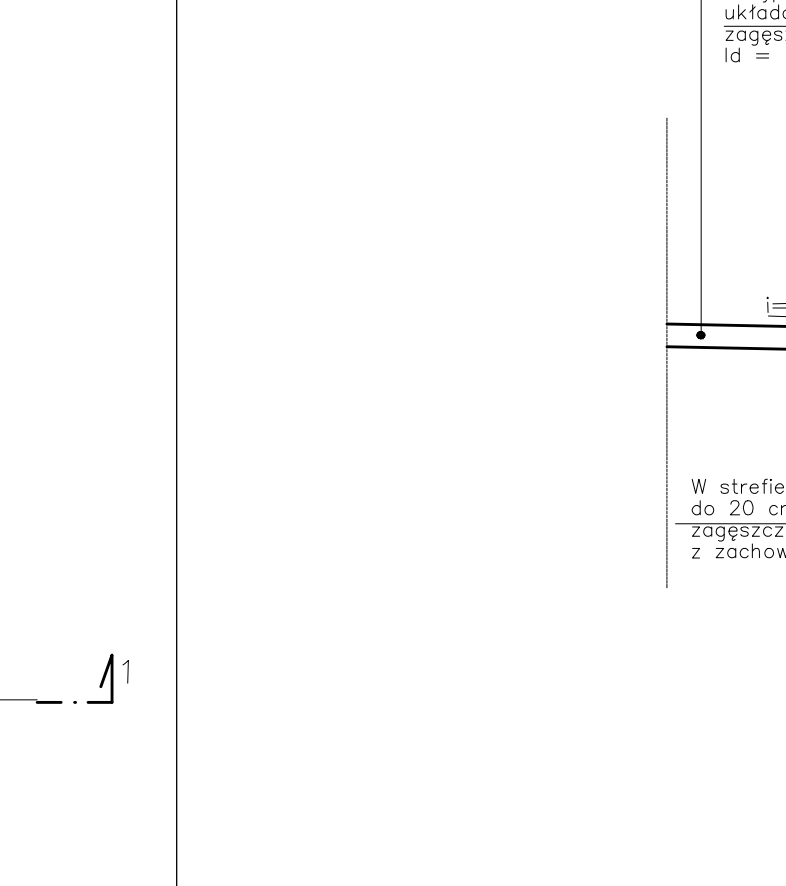

WYLOT PRZYKANALIKI DO ROWU

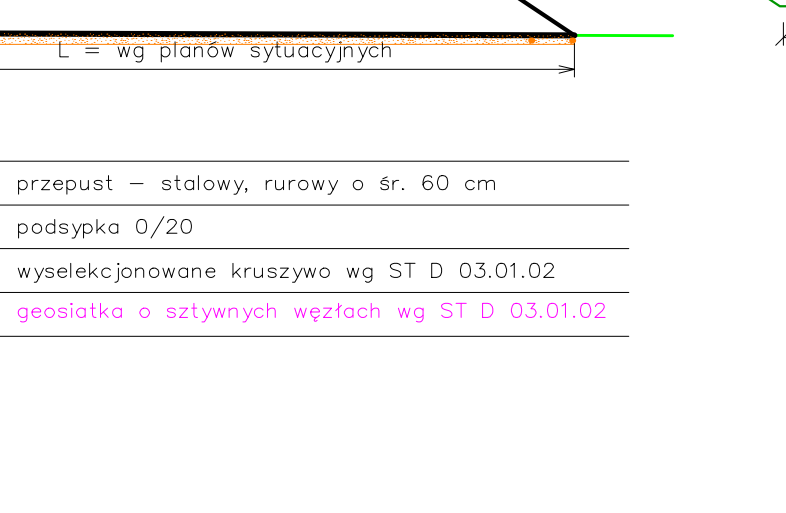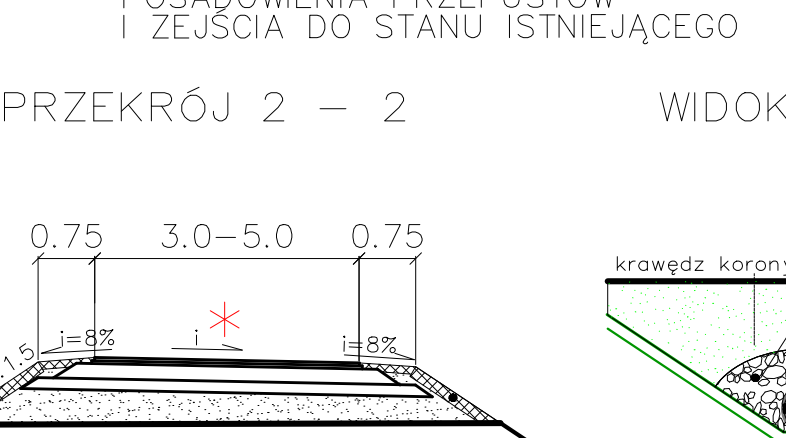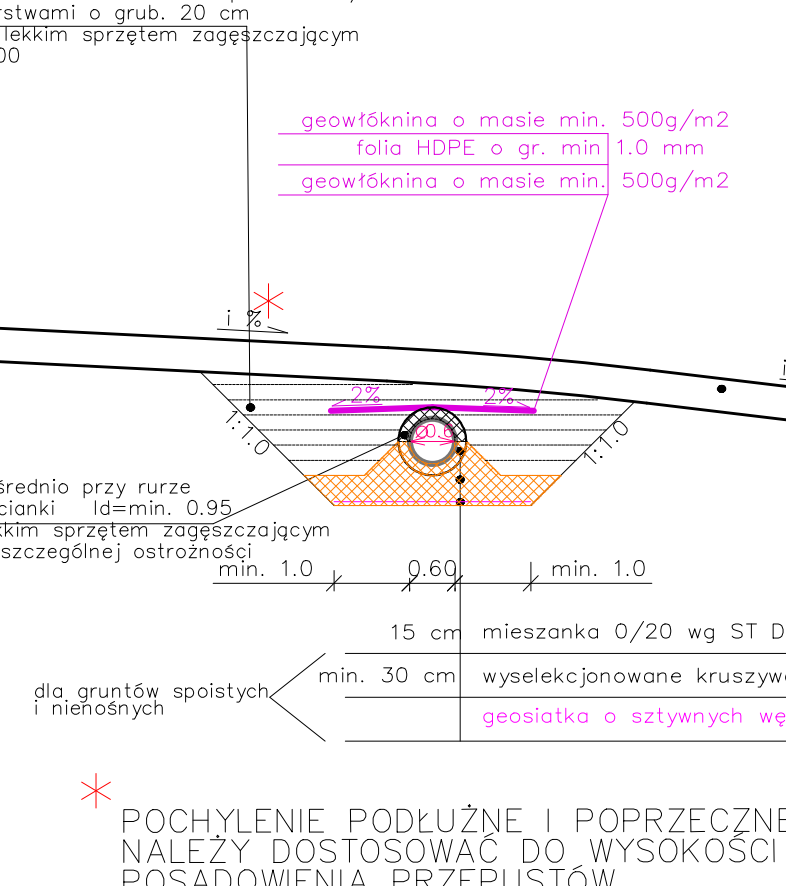

WYLOT PRZYKANALIKI DO ROWU

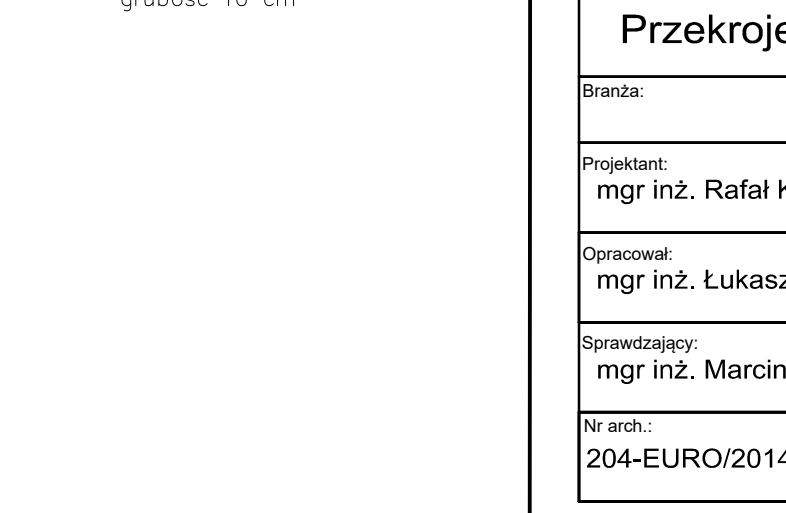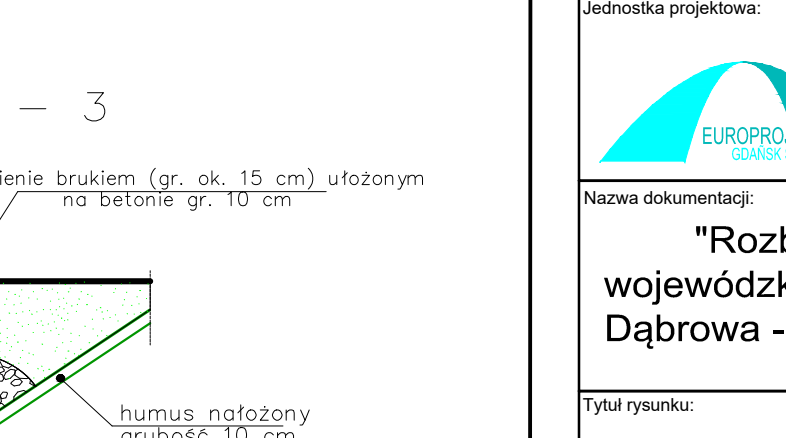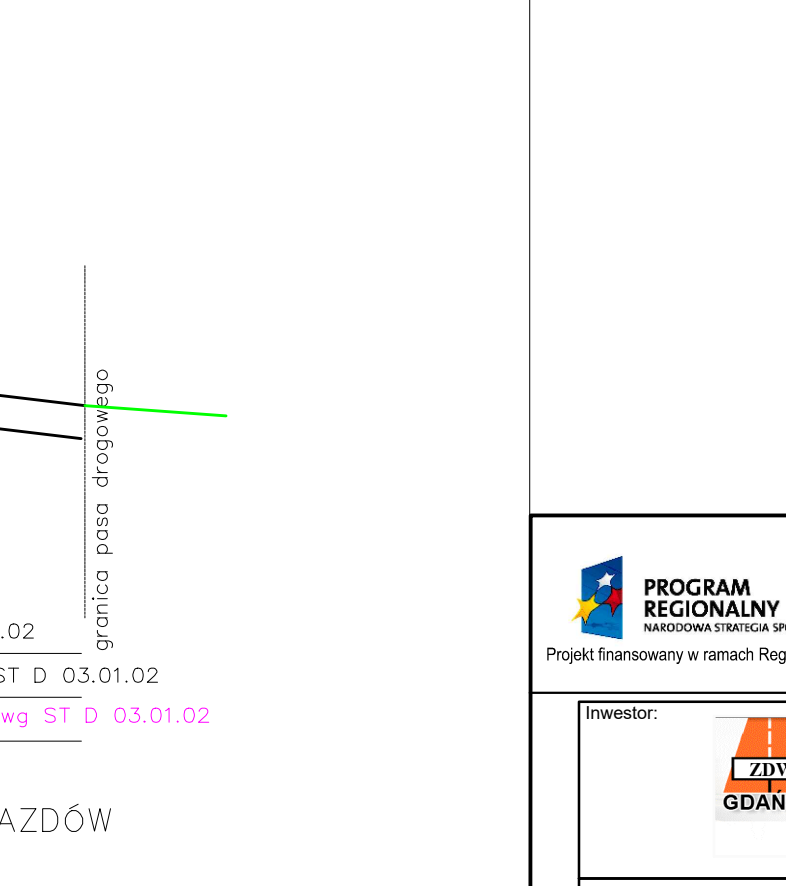

WYLOT PRZYKANALIKI DO ROWU

